


BUDYNEK SUW PRZEKRÓJ A-A
SKALA 1:50

- LEGENDA
- RUROCIĄG WODY SUROWEJ
 - RUROCIĄG WODY NAPOWIERTRZONEJ
 - RUROCIĄG WODY UZDATNIONEJ
 - RUROCIĄG WODY DO PŁUKANIA
 - RUROCIĄG POWIETRZA
 - RUROCIĄG SPRĘŻONEGO POWIETRZA
 - ODPOWIERZENIE
 - RUROCIĄG POPŁUCZYN I SPUSTU PIERWSZEGO FILTRATU
 - RUROCIĄG PODCHLORYNU SODU
 - INSTALACJA WODY UŻYTKOWEJ W BUDYNKU

- RZH ROZDZIELNICA ZESTAWU HYDROFOROWEGO
RT ROZDZIELNICA TECHNOLOGICZNA
RG ROZDZIELNICA GŁÓWNA
ZOP ZESTAW OSUSZANIA POWIETRZA
F₁₋₄ FILTRY CIŚNIENIOWE Ø1800
PP POMPA PŁUCZNA
ZH ZESTAW HYDROFOROWY
A AERATOR Ø1800
DP DMUCHAWA POWIETRZA
SP SPRĘŻARKA BEZOLEJOWA
ZD ZESTAW DOZOWANIA PODCHLORYNU SODU
SKP SKRZYNIA KONTROLNO-POMIAROWA
WP WPUST PODŁOGOWY
RSP ROZDZIELNICA SPRĘŻONEGO POWIETRZA
W WODOMIERZ
EA ZAWÓR ANTYSKAŻENIOWY
T ZAWÓR KULOWY

- UWAGA!
1. Długość i wymiary rur osłonowych
zweryfikować na etapie realizacji projektu.
2. Rysunek rozpatrywać łącznie z branżą
architektoniczną i elektryczną.

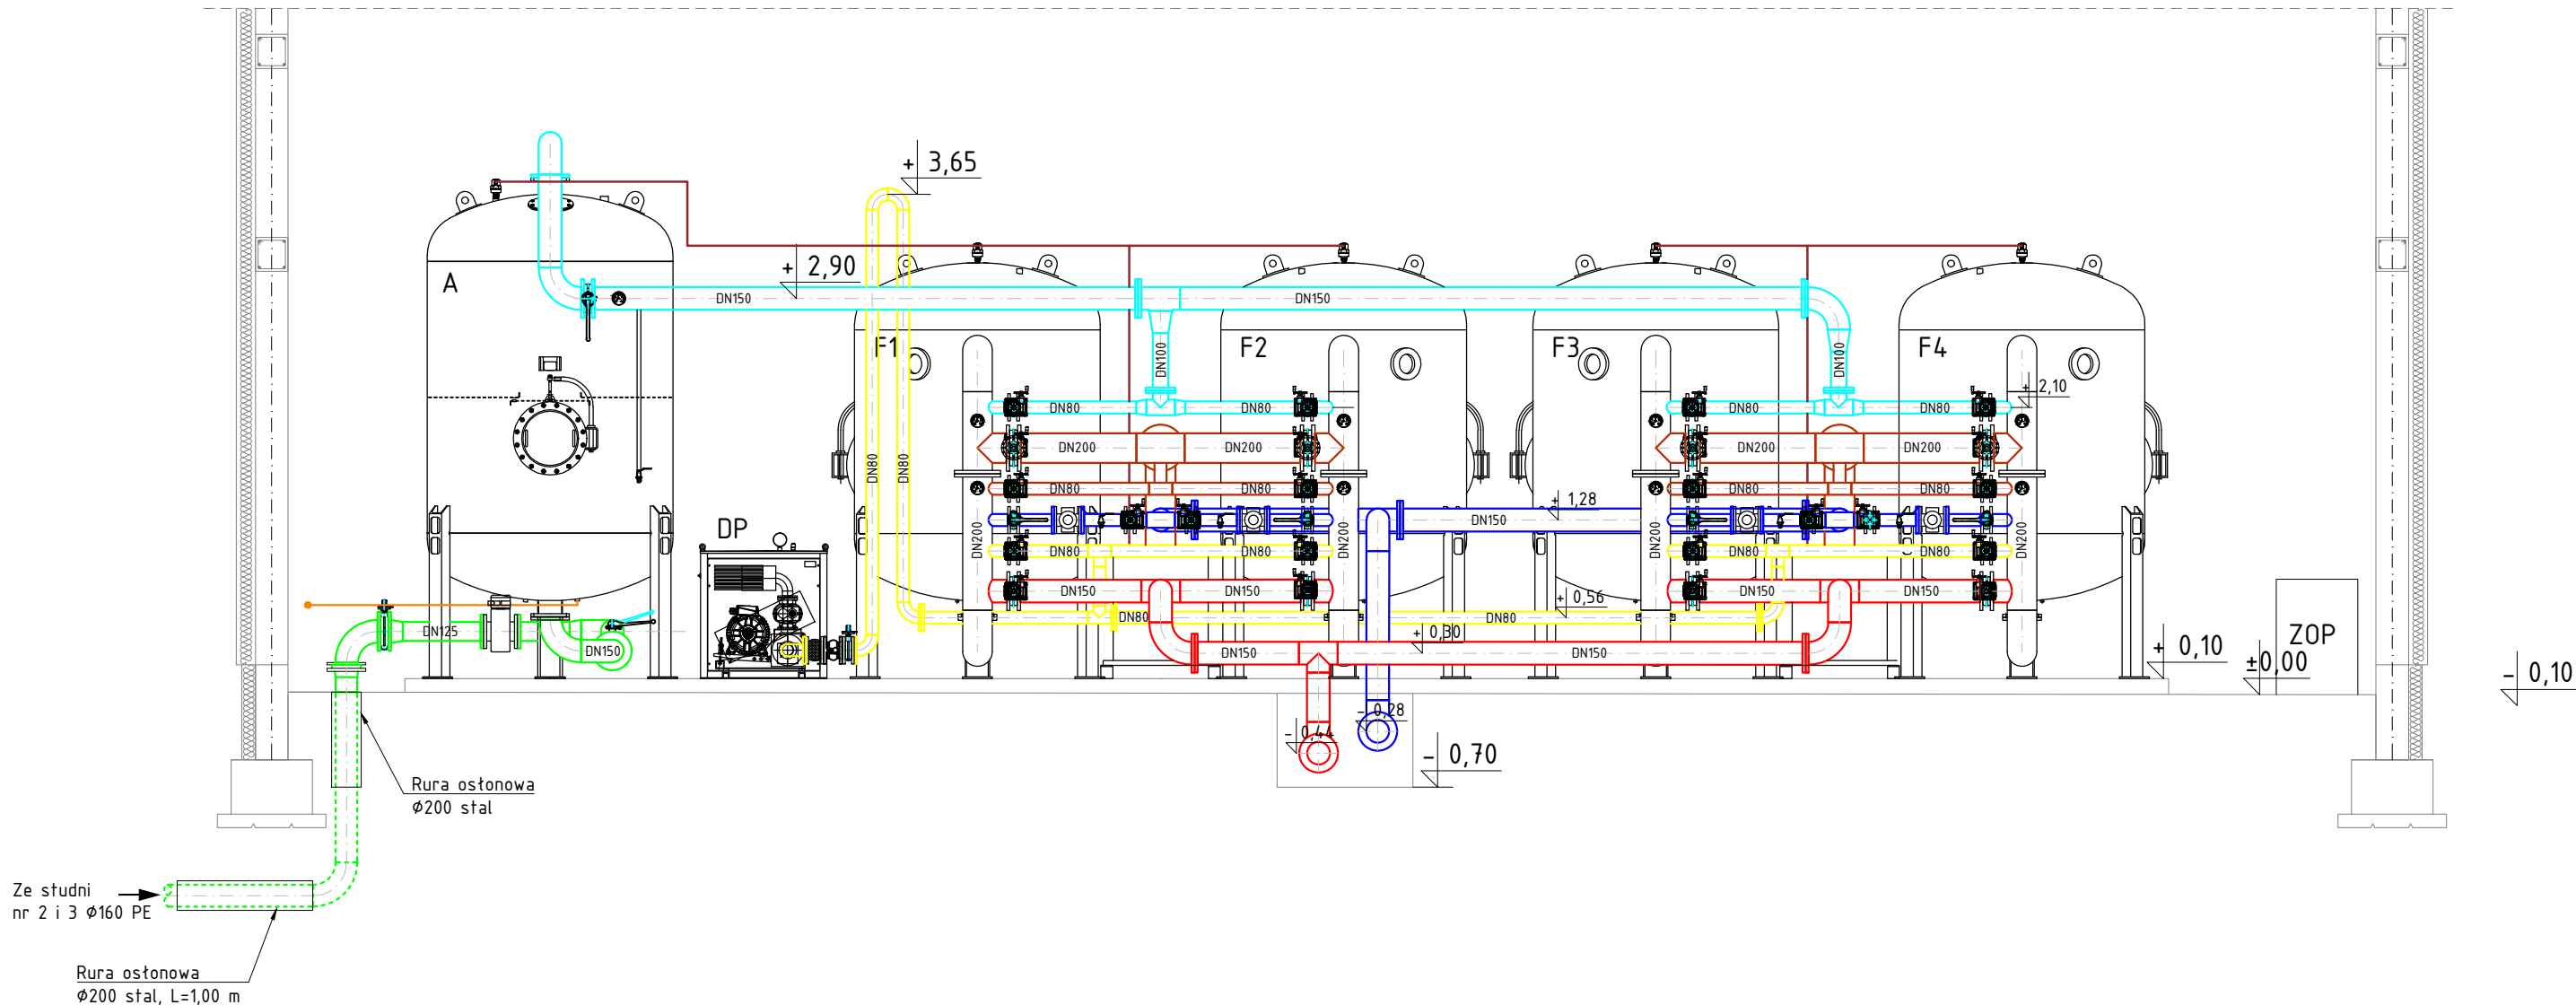

PROFIPROJEKT JAKRZEWSKI I WSPÓLNICY SP.K.
Witaszyczki 66, 63-230 Witaszyce



TYTUŁ RYS.	BUDYNEK SUW - PRZEKRÓJ A-A	SKALA	-
NAZWA INWESTYCJI	BUDOWA STACJI UZDATNIANIA WODY W MIEJSCOWOŚCI GÓRZYCA GM. GÓRZYCA	PROGRAM FUNKCJONALNO-UŻYTKOWY	
INWESTOR	GMINA GÓRZYCA ul. I Maja 69-113 Górzycza	NR RYS.	T3
ADRES INWESTYCJI	Górzycza, dz. nr 66/9, 66/5 gmina Górzycza,	DATA	23.12.2021
ARCHITEKTURA Projektowała	mgr inż. Waldemar Jakrzewski	PODPIS	