


OBUDOWA STUDNI
GŁĘBINOWEJ

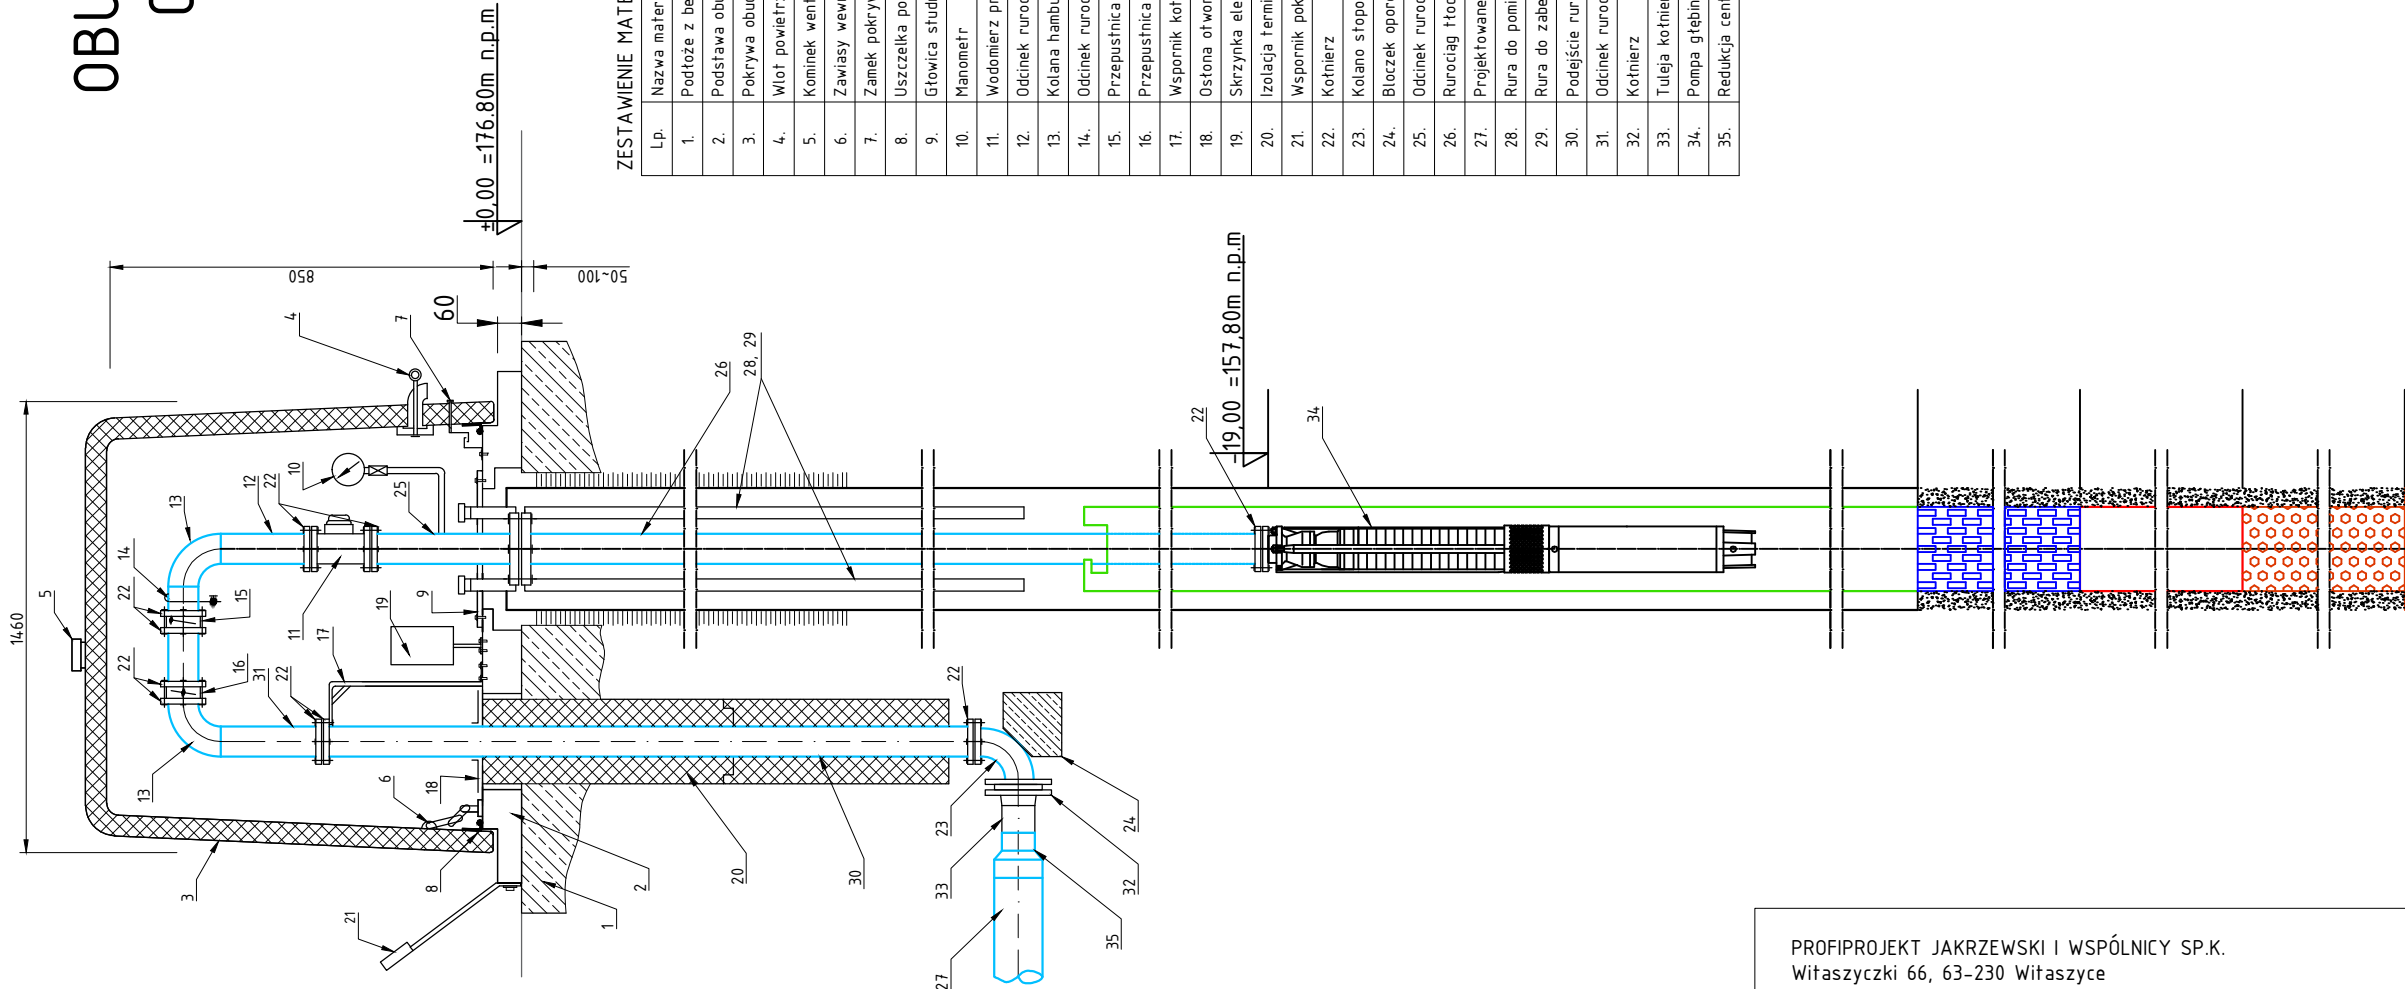

ZESTAWIENIE MATERIAŁÓW

Lp.	Nazwa materiałów	Wymiar	Materiał	Ilość
1.	Podłoże z betonu	1860x1300	Beton C25/30	1
2.	Podstawa obudowy	1660x1100x10	Stal	1
3.	Pokrywa obudowy	1440x900x850	-	1
4.	Wlot powietrza	-	-	1
5.	Kominiek wentylacyjny	-	-	1
6.	Zawiasy wewnętrzne	-	-	1
7.	Zamek pokryw	-	-	1
8.	Uszczelka pokryw	-	-	1
9.	Głowica studni głębinowej	-	-	1
10.	Manometr	-	-	1
11.	Wodmierz prosty	DN100	-	1
12.	Odcinek rurociągu	DN100	stal nierdzewna	1
13.	Kolana hamburskie	DN100	stal nierdzewna	2
14.	Odcinek rurociągu z zaw. czerpalnym	DN100	stal nierdzewna	1
15.	Przepustnica zwrotna	DN100	-	1
16.	Przepustnica zaporowa	DN100	-	1
17.	Wspornik kotwicy	-	-	1
18.	Ostona otworu w podstawie obudowy	-	aluminium	1
19.	Skrzynka elektryczna hermetyczna	-	PVC-U	1
20.	Izolacja termiczna rurociągu	-	PU	1
21.	Wspornik pokryw	-	-	1
22.	Kotnierz	DN100	stal nierdzewna	9
23.	Kolano stopowe dwukotnierzowe	DN100	stal nierdzewna	1
24.	Blotzek oporowy	-	Beton C25/30	1
25.	Odcinek rurociągu	DN100	stal nierdzewna	1
26.	Rurociąg tłoczny L=19,00 m	DN100	stal nierdzewna	1
27.	Projektowane przyłącze studzienne	ø160	PE-HD	1
28.	Rura do pomiaru poziomu wody	DN40	stal nierdzewna	1
29.	Rura do zabezpieczenia pompy	DN40	stal nierdzewna	1
30.	Podójście rurociągu	DN100	stal nierdzewna	1
31.	Odcinek rurociągu	DN100	stal nierdzewna	1
32.	Kotnierz	DN100	stal nierdzewna	1
33.	Tuleja kotnierzowa	ø110	PE-HD	1
34.	Pompa głębinowa	-	-	1
35.	Redukcja centryczna	ø160/110	PE-HD	1

PROFIPROJEKT JAKRZEWSKI I WSPÓLNICY SP.K. Witaszyczki 66, 63-230 Witaszyce					
TYTUŁ RYS.	OBUDOWA STUDNI GŁĘBINOWEJ NR 1A		SKALA	-	
NAZWA INWESTYCJI	BUDOWA STACJI UZDATNIANIA WODY W MIEJSCOWOŚCI GÓRZYCA GM. GÓRZYCA		PROGRAM FUNKCJONALNO-UŻYTKOWY		
INWESTOR	GMINA GÓRZYCA ul. 1 Maja 69-113 Górzycza		NR RYS.	T8	
ADRES INWESTYCJI	Górzycza, dz. nr 66/9, 66/5 gmina Górzycza,		DATA	23.12.2021	
ARCHITEKTURA Projektowała	mgr inż. Waldemar Jakrzewski		PODPIS		