
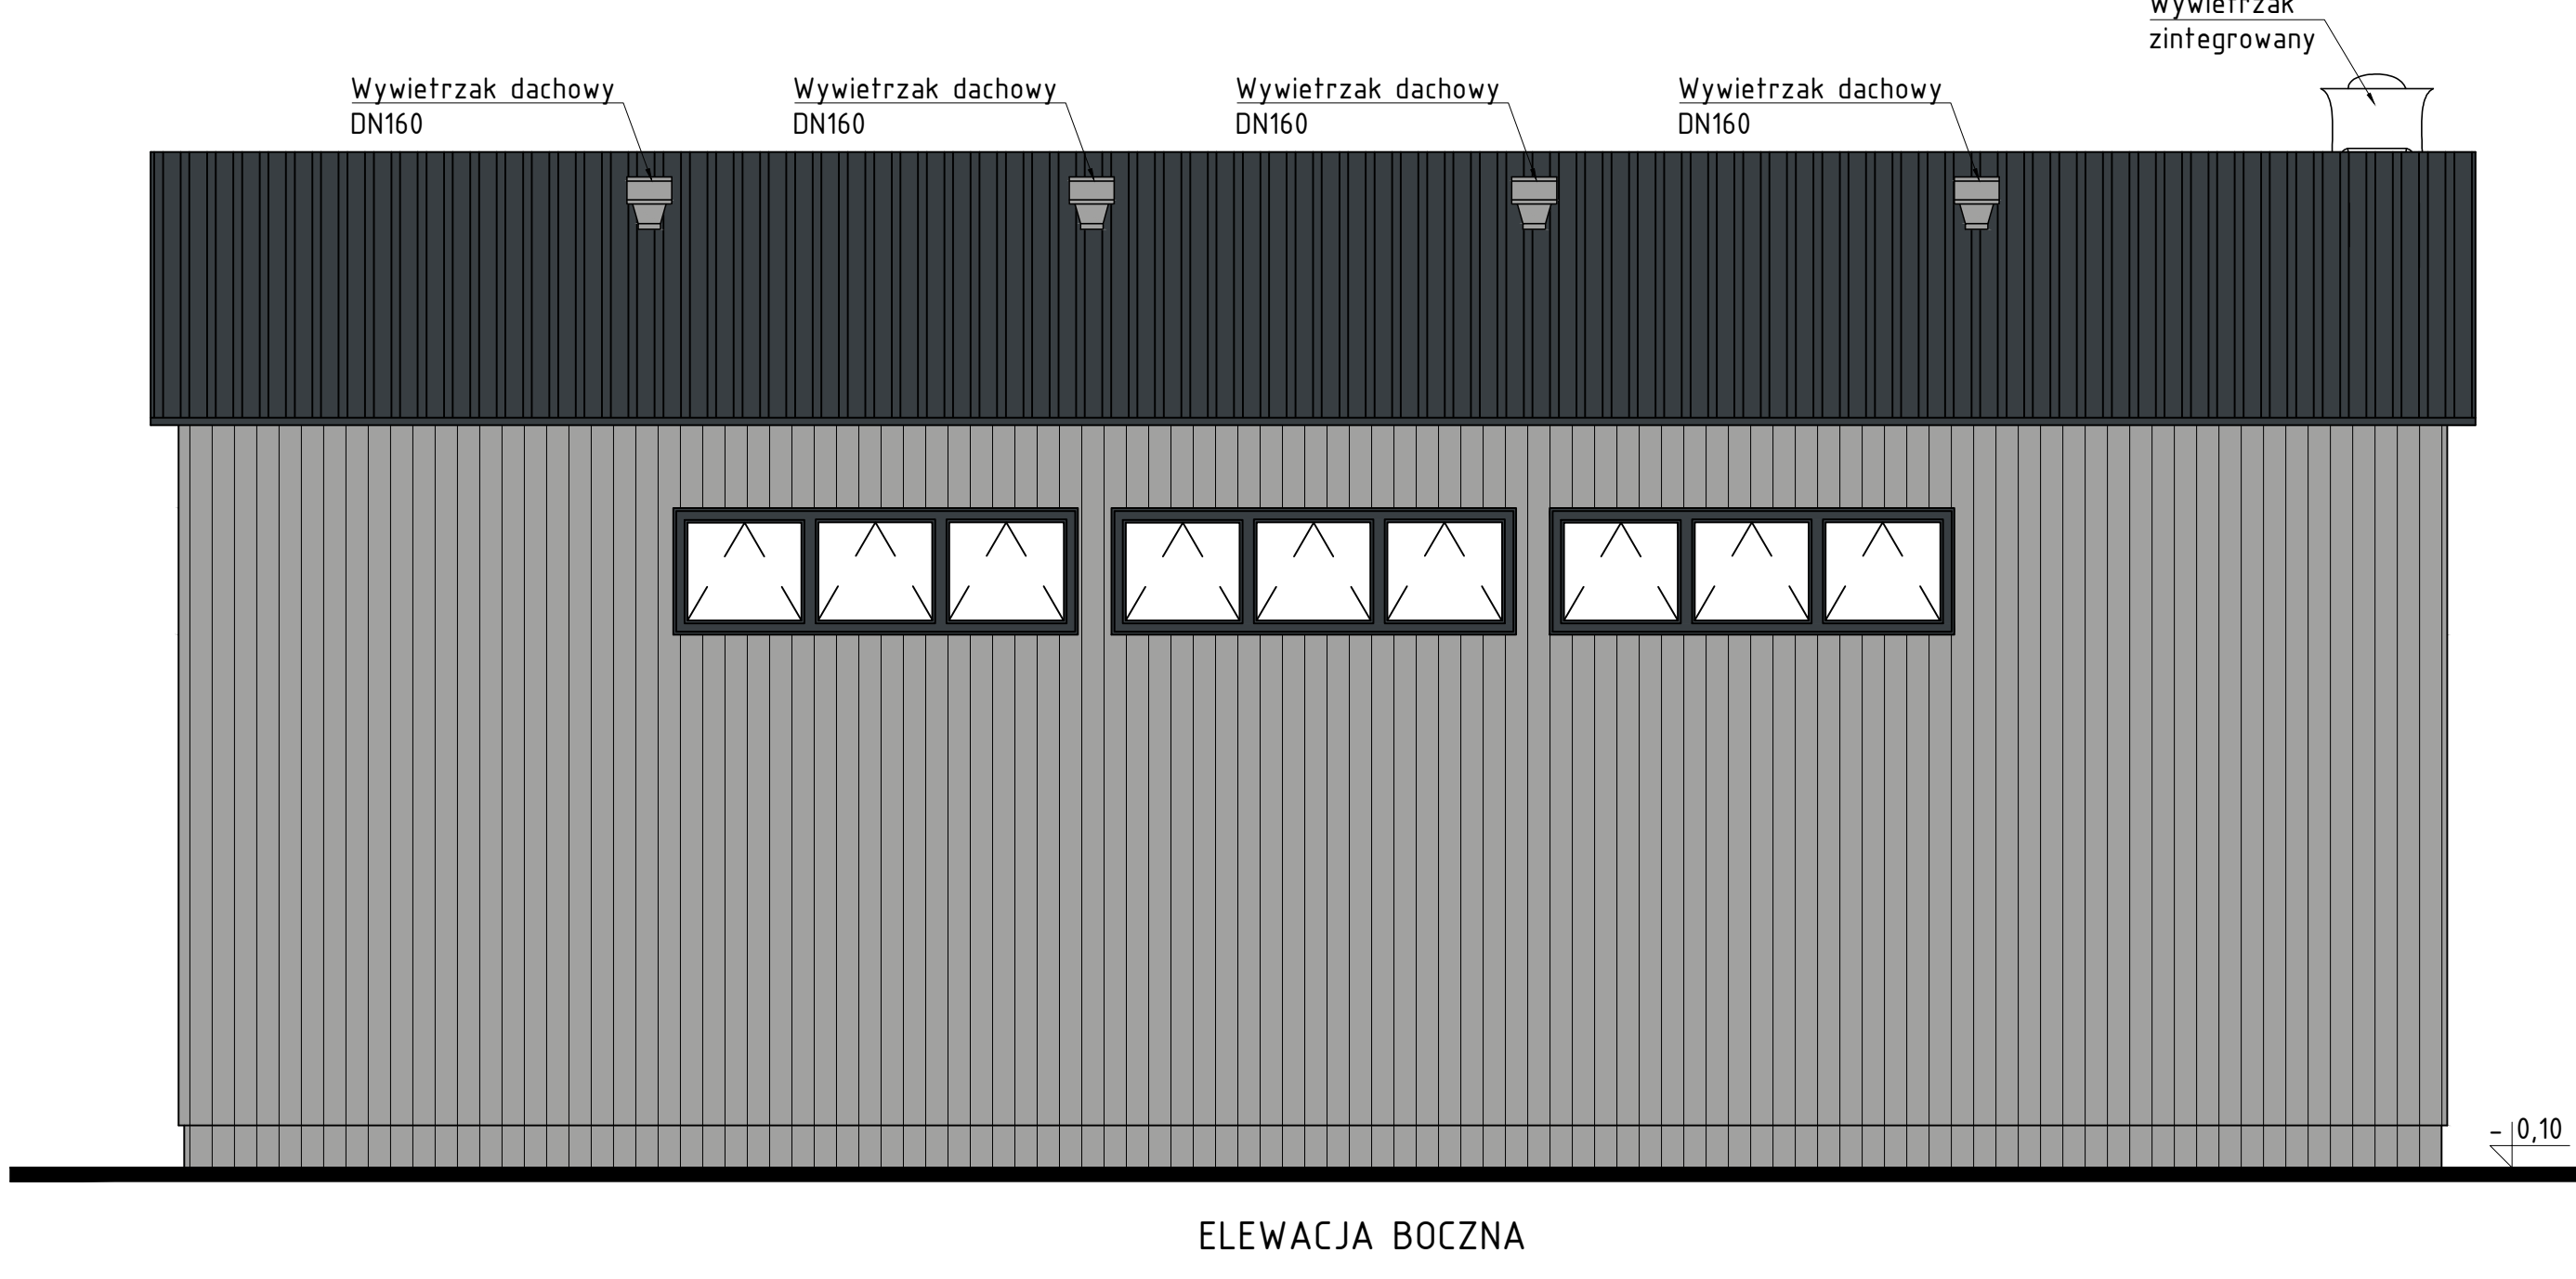
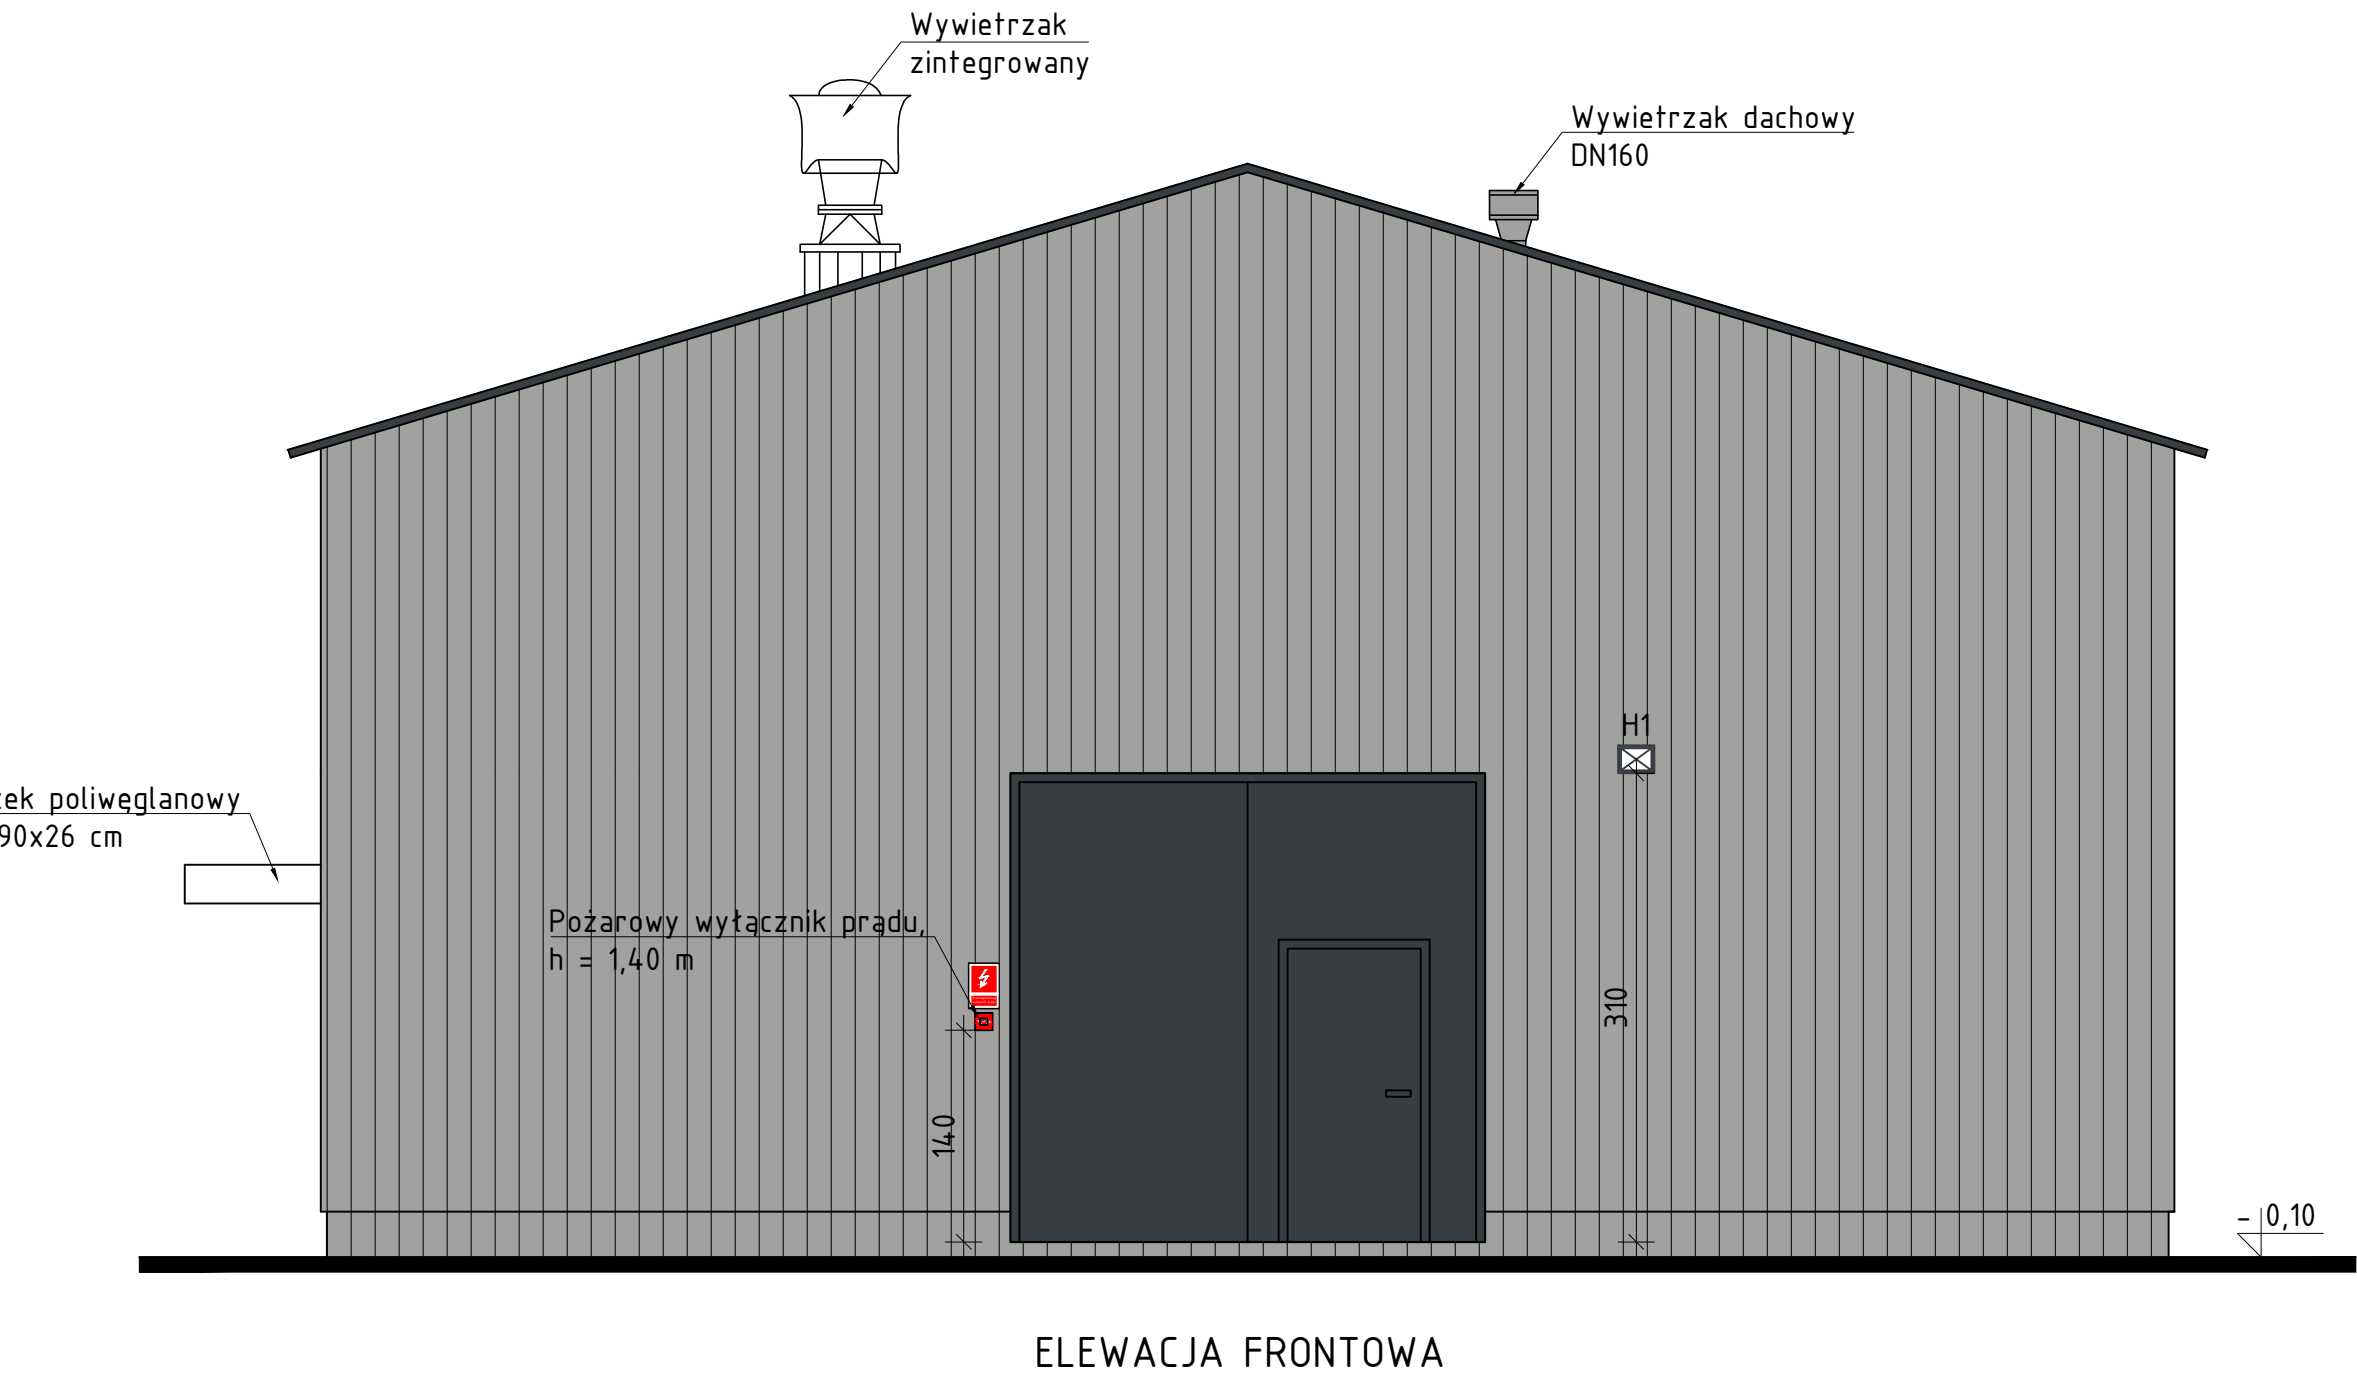
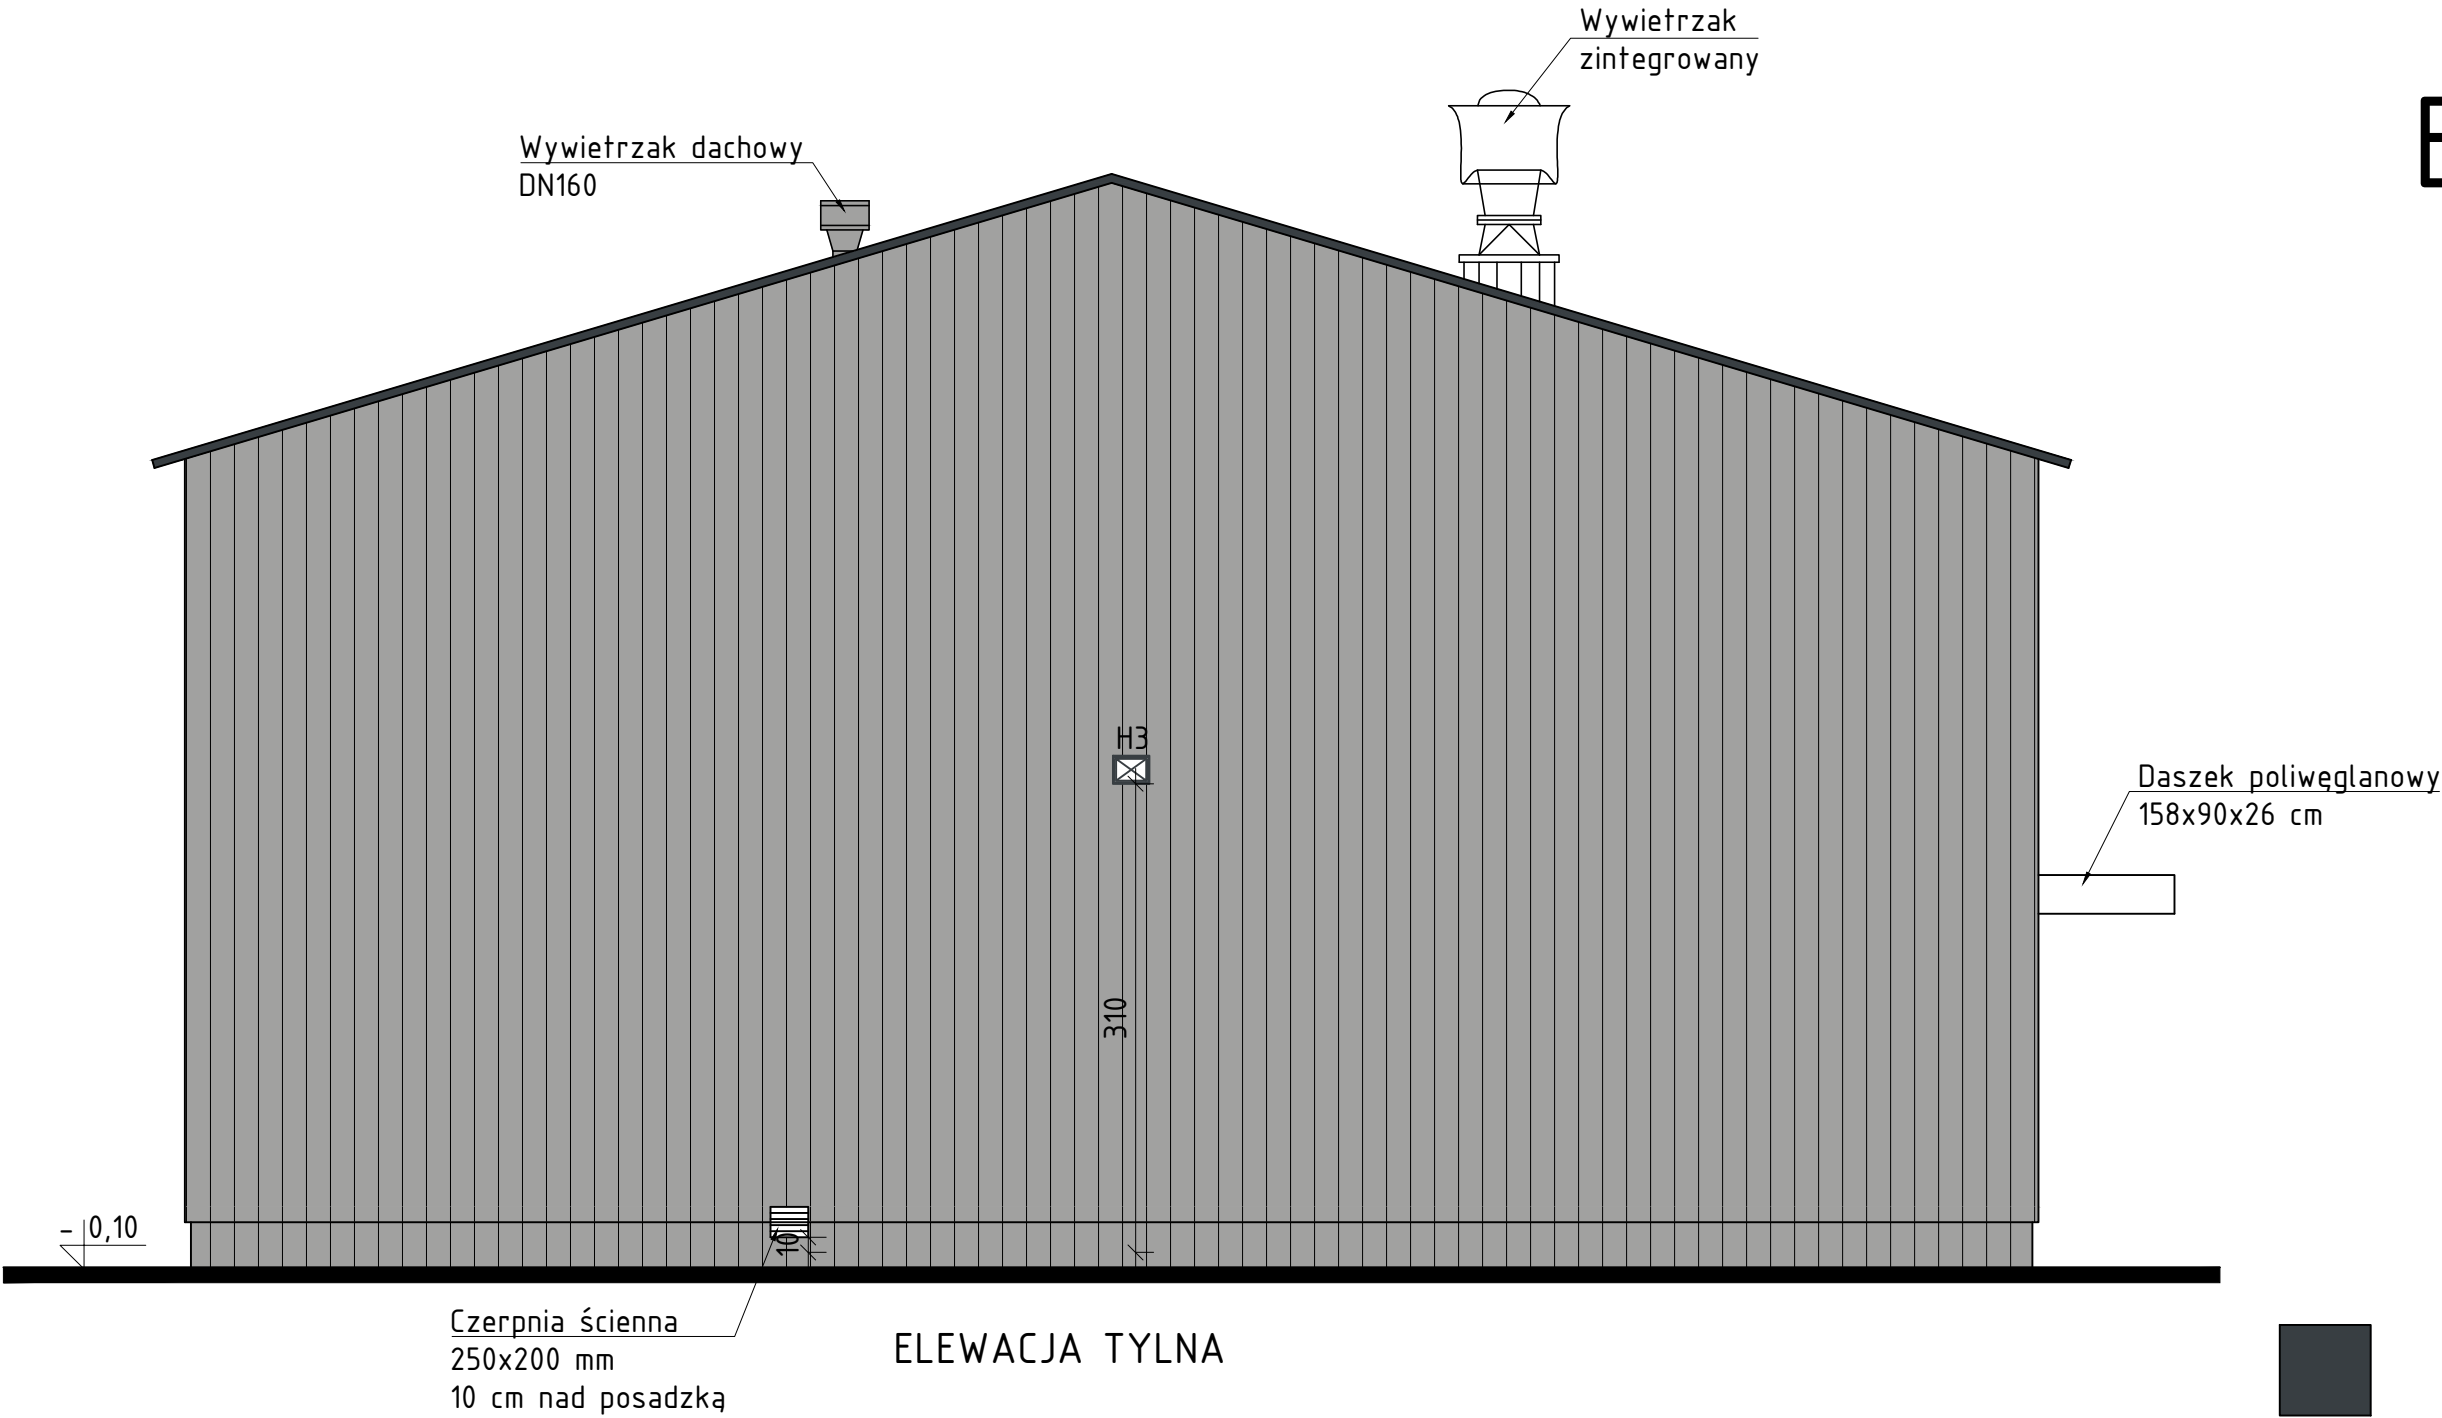


ELEWACJE

SKALA 1:50

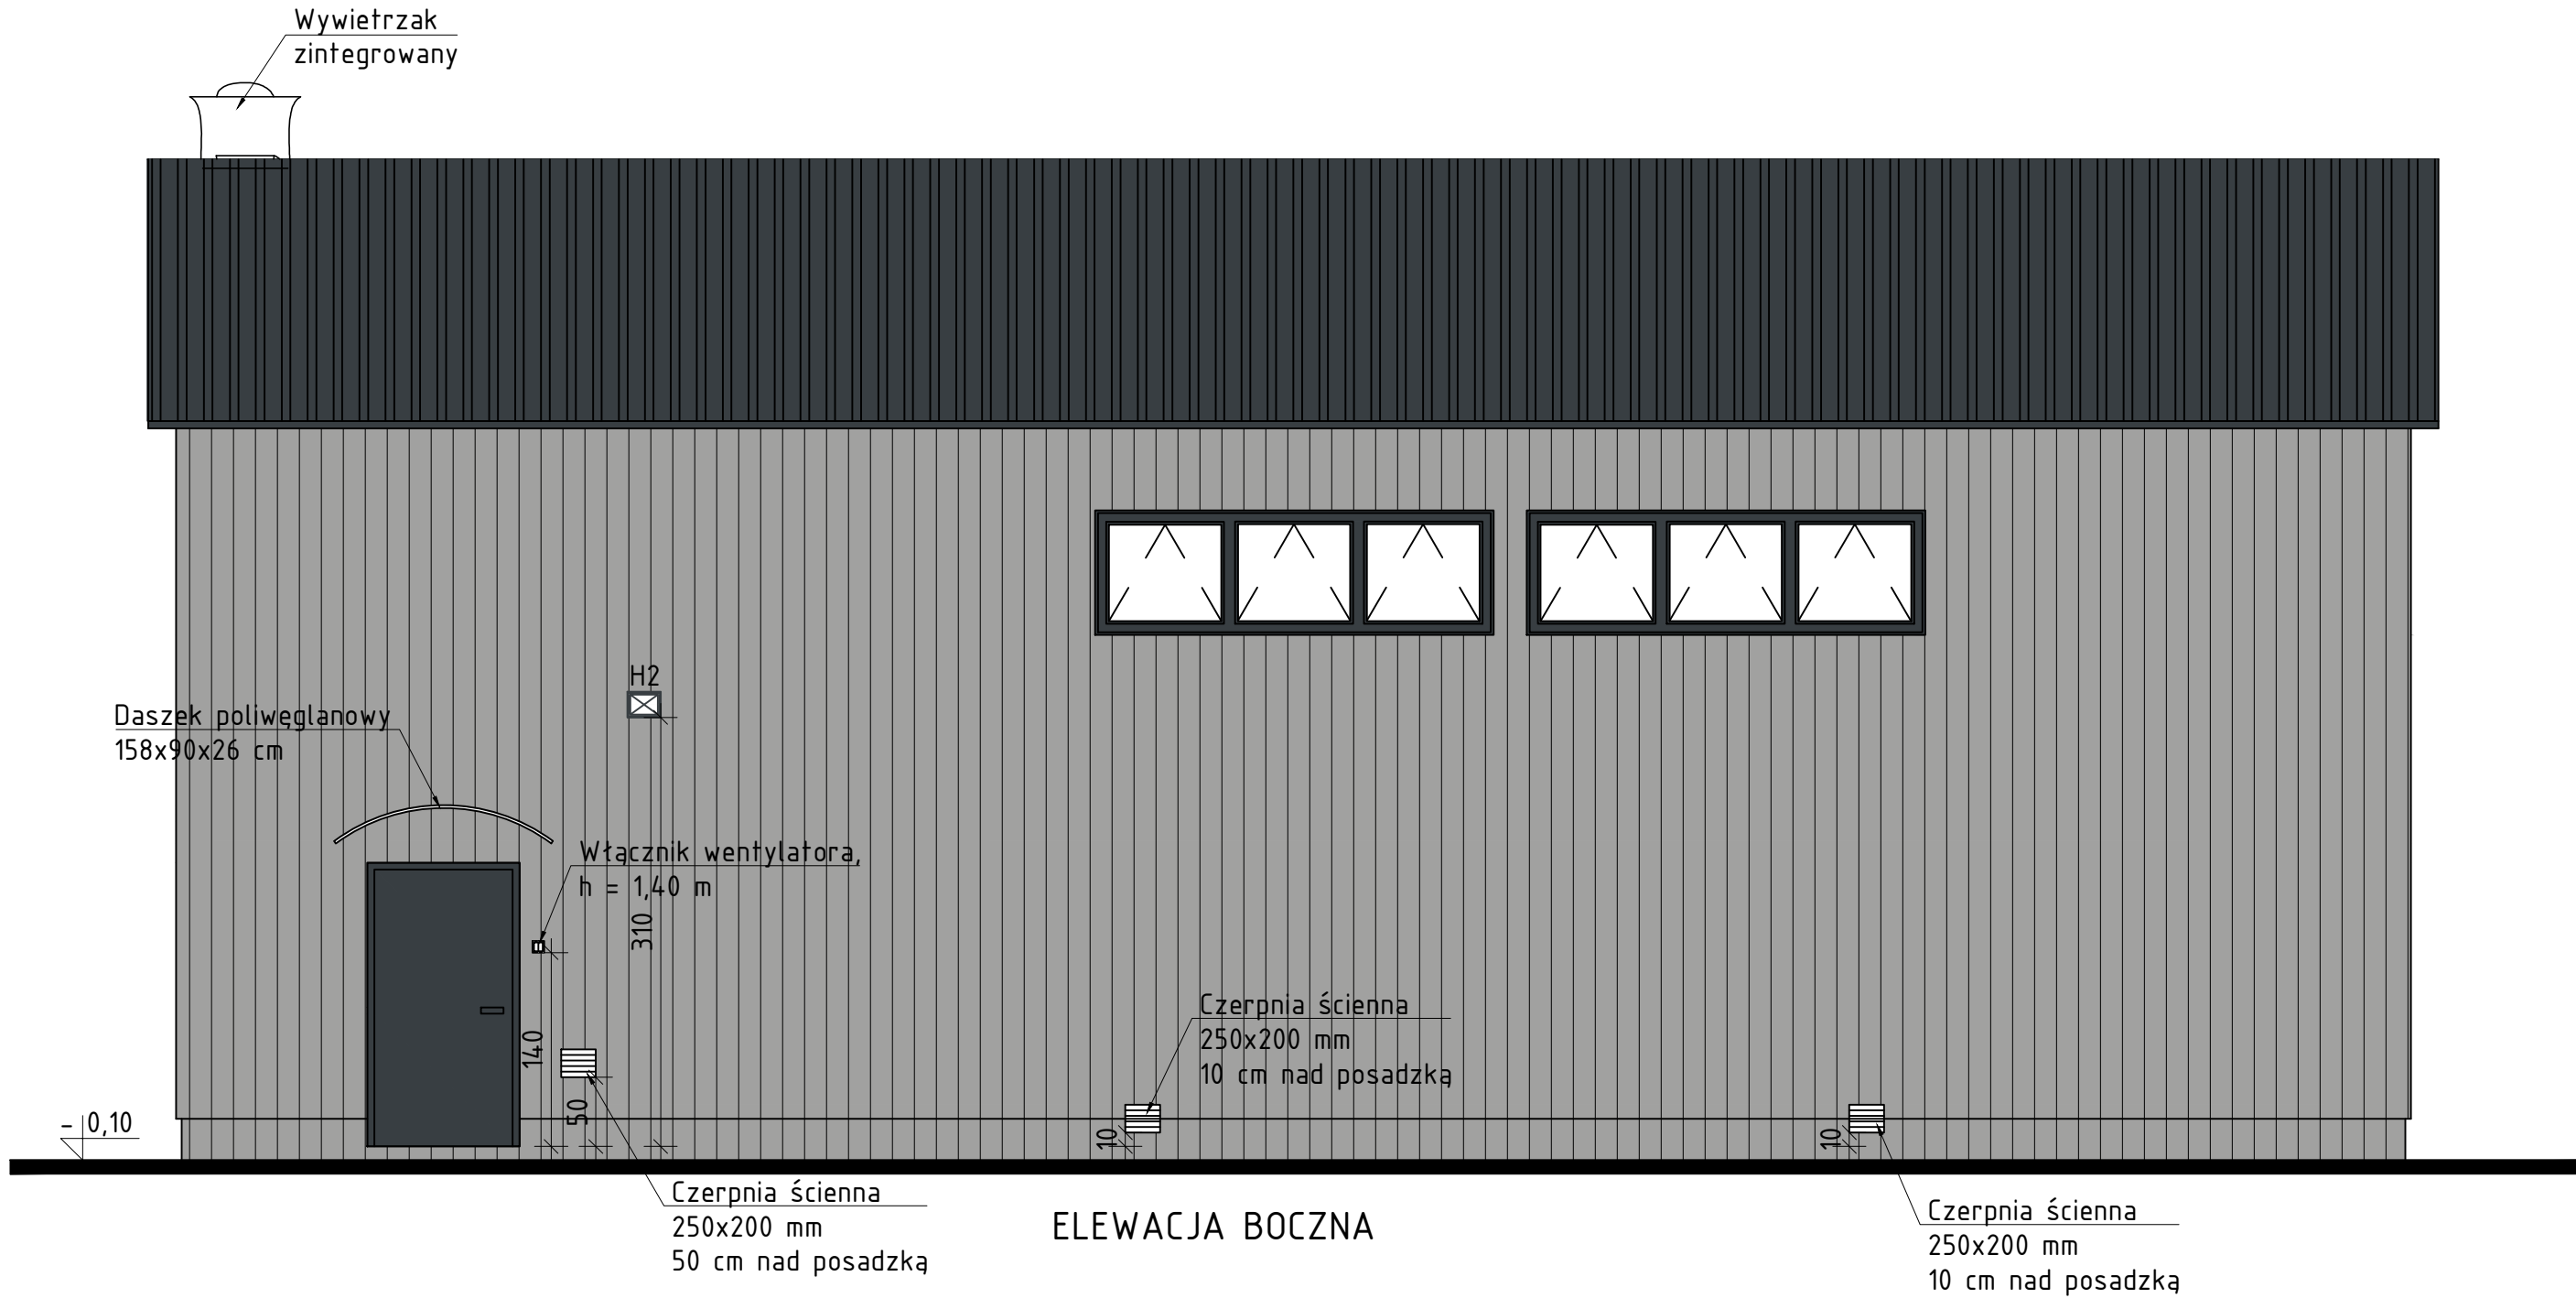

- Płyta warstwowa dachowa RAL 7016
- Płyta warstwowa ścienna RAL 9006
- Stołarka okienna/drzwiowa RAL 7016

H1-3
Projektowane oświetlenie zewnętrzne na budynku stacji - projektor LED 50 W z czujnikiem ruchu 1400lm 4000K 230V IP65. Lampę zamontować powierzchniowo na elewacji, na wysokości 3,10 od poziomu posadzki.

PROFIPROJEKT JAKRZEWSKI I WSPÓLNICY SP.K. Witaszyczki 66, 63-230 Witaszyce			
TYTUŁ RYS.	BUDYNEK SUW - ELEWACJE	SKALA	-
NAZWA INWESTYCJI	BUDOWA STACJI UZDATNIANIA WODY W MIEJSCOWOŚCI GÓRZYCA GM. GÓRZYCA	PROGRAM FUNKCJONALNO-UŻYTKOWY	
INWESTOR	GINA GÓRZYCA ul. I Maja 69-113 Górzycza	NR RYS.	A1
ADRES INWESTYCJI	Górzycza, dz. nr 66/9, 66/5 gmina Górzycza,	DATA	23.12.2021
ARCHITEKTURA Projektowała	mgr inż. Waldemar Jakrzewski	PODPIS	