
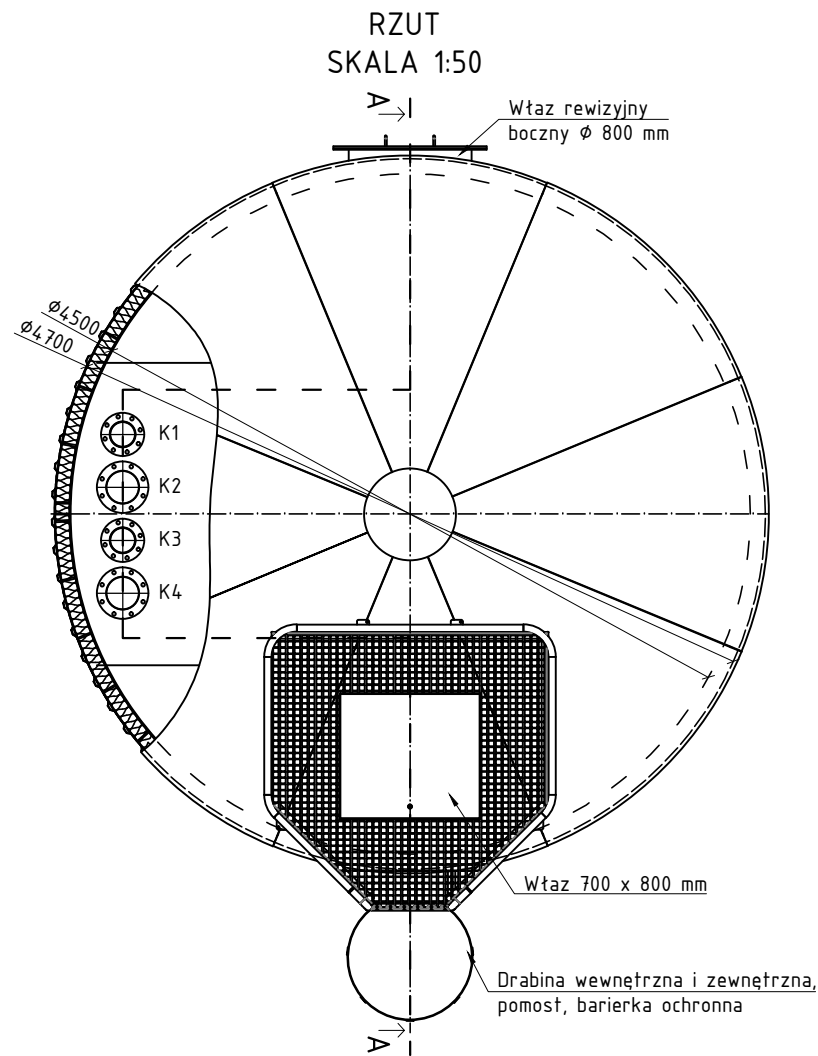


ZBIORNIK RETENCYJNY
WODY UZDATNIONEJ
SKALA 1:50

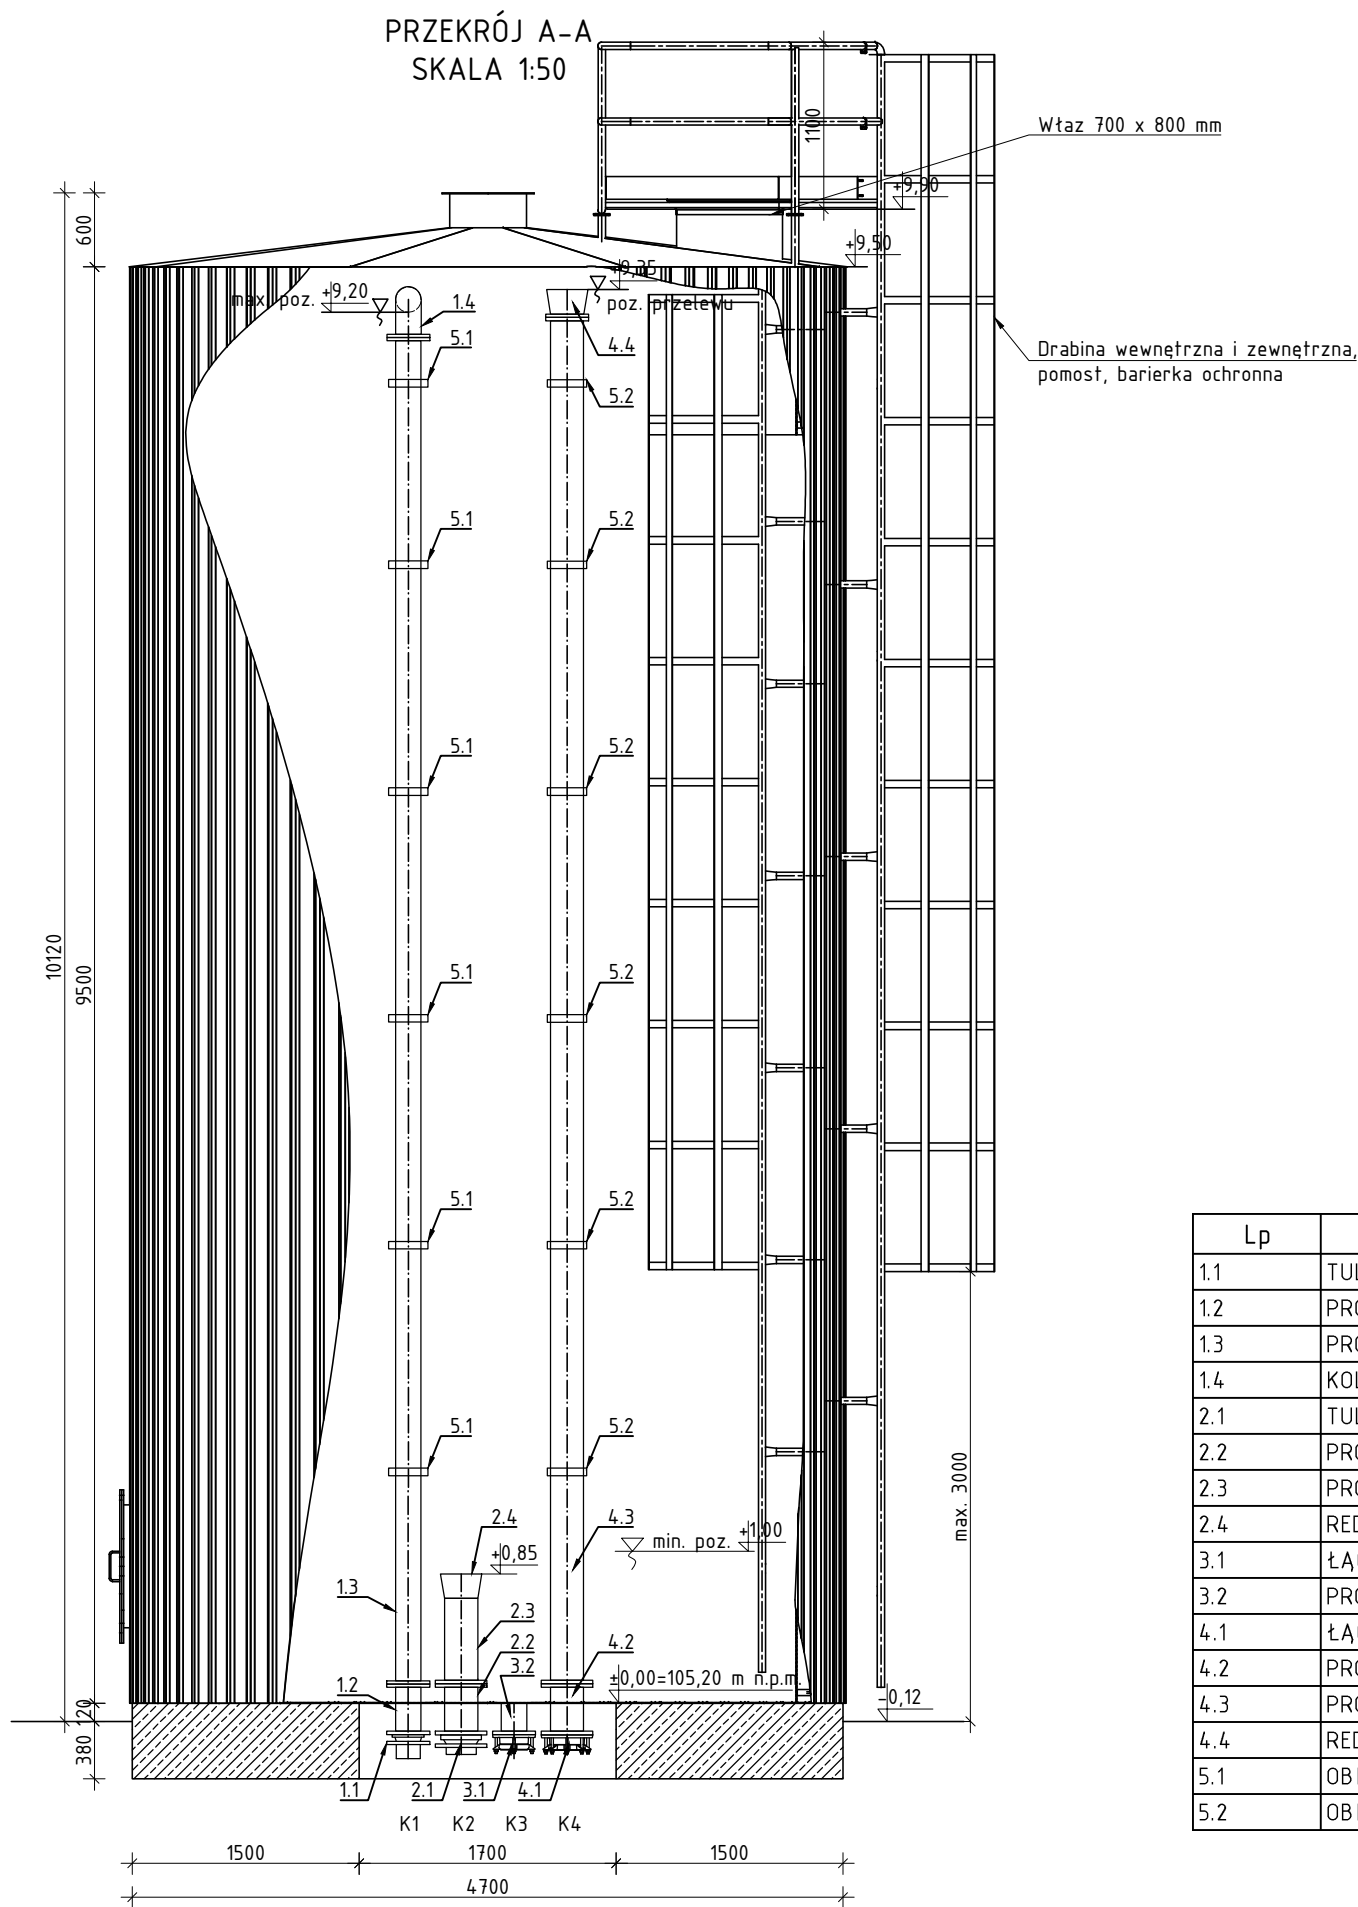

Lp	WYSZCZEGÓLNIENIE	MATERIAŁ	ŚREDNICA [mm]	ILOŚĆ
1.1	TULEJA Z KOŁNIERZEM STALOWYM	PE	160	1
1.2	PROSTKA DWUKOŁNIERZOWA L=338 mm	1.4.301	150	1
1.3	PROSTKA DWUKOŁNIERZOWA L=8900 mm	1.4.301	150	1
1.4	KOLANO JEDNOKOŁNIERZOWE	1.4.301	150	1
2.1	TULEJA Z KOŁNIERZEM STALOWYM	PE	200	1
2.2	PROSTKA DWUKOŁNIERZOWA L=338 mm	1.4.301	200	1
2.3	PROSTKA JEDNOKOŁNIERZOWA L=565 mm	1.4.301	200	1
2.4	REDUKCJA SYMETRYCZA	1.4.301	200/250	1
3.1	ŁĄCZNIK RK	ŻELIWO	150	1
3.2	PROSTKA JEDNOKOŁNIERZOWA L=207 mm	1.4.301	150	1
4.1	ŁĄCZNIK RK	ŻELIWO	200	1
4.2	PROSTKA DWUKOŁNIERZOWA L=338 mm	1.4.301	200	1
4.3	PROSTKA DWUKOŁNIERZOWA L=9050 mm	1.4.301	200	1
4.4	REDUKCJA SYMETRYCZA JEDNOKOŁNIERZOWA	1.4.301	200/250	1
5.1	OBEJMA SYSTEMOWA	1.4.301	150	6
5.2	OBEJMA SYSTEMOWA	1.4.301	200	6

OZN.	WYMIAR	PRZEZNACZENIE
K1	DN150	Króciec dopływowy
K2	DN200	Króciec odpływowy
K3	DN150	Króciec spustowy
K4	DN200	Króciec przelewowy

Zbiornik retencyjny
Pojemność V = 150 m³
Średnica wew. DN 4500 mm
Wysokość części cylindrycznej H = 9500 mm
Wysokość całkowita H = 10100 mm (10120 mm)

PROFIPROJEKT JAKRZEWSKI I WSPÓLNICY SP.K. Witaszyczki 66, 63-230 Witaszyce			
TYTUŁ RYS.	ZBIORNIK RETENCYJNY WODY UZDATNIONEJ	SKALA	-
NAZWA INWESTYCJI	BUDOWA STACJI UZDATNIANIA WODY W MIEJSCOWOŚCI GÓRZYCA GM. GÓRZYCA	PROGRAM FUNKCJONALNO-UŻYTKOWY	
INWESTOR	GMINA GÓRZYCA ul. I Maja 69-113 Górzycza	NR RYS.	T5
ADRES INWESTYCJI	Górzycza, dz. nr 66/9, 66/5 gmina Górzycza,	DATA	23.12.2021
ARCHITEKTURA Projektowała	mgr inż. Waldemar Jakrzewski	PODPIS	