



RZUT

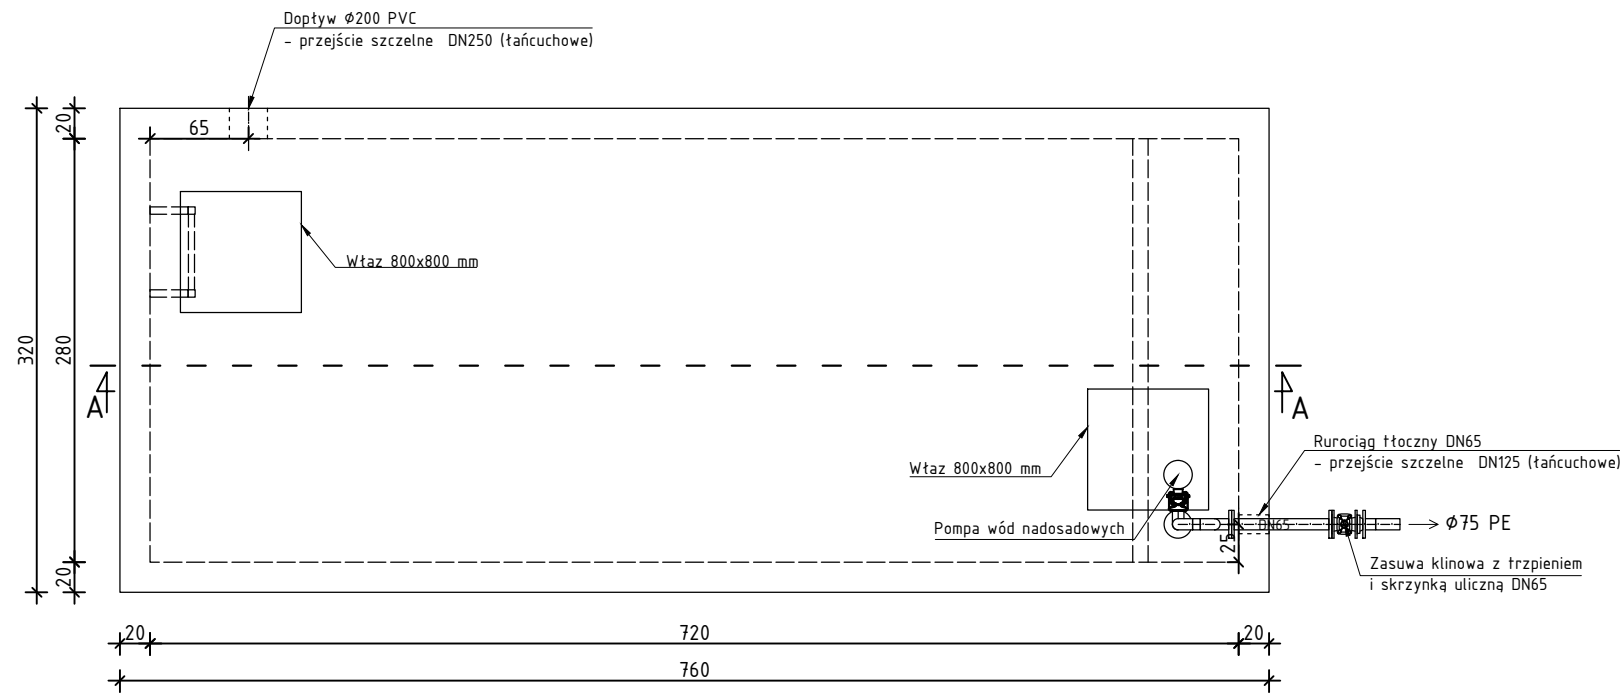

ZBIORNIK WÓD POPŁUCZNYCH SKALA 1:50

PRZEKRÓJ A-A

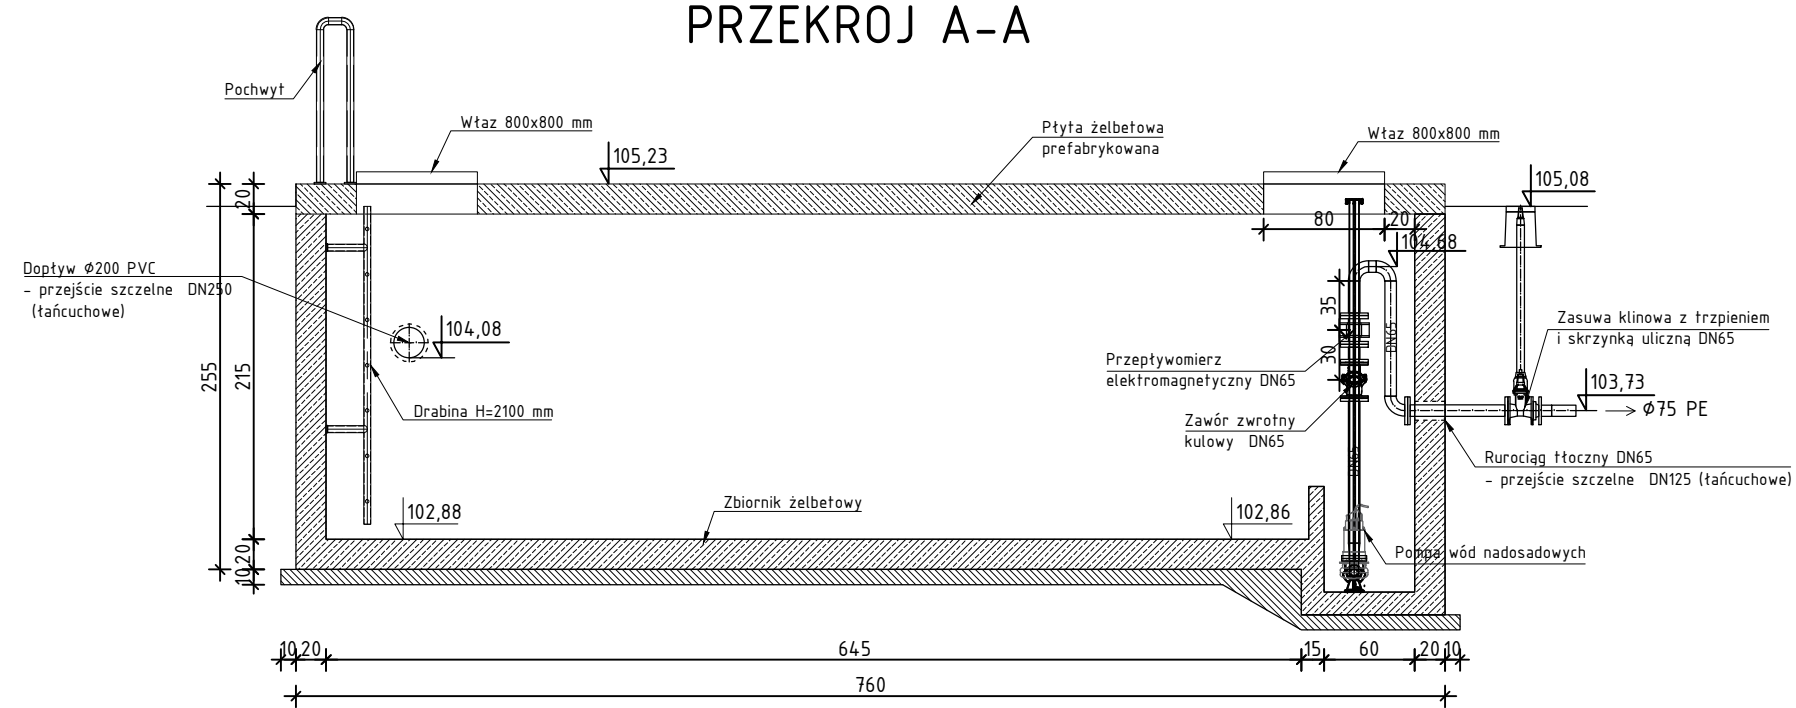

PROFIPROJEKT JAKRZEWSKI I WSPÓLNICY SP.K. Wiłaszyczki 66, 63-230 Wiłaszycze			
TYTUŁ RYS.	ZBIORNIK WÓD POPŁUCZNYCH	SKALA	-
NAZWA INWESTYCJI	BUDOWA STACJI UZDATNIANIA WODY W MIEJSCOWOŚCI GÓRZYCA GM. GÓRZYCA	PROGRAM FUNKCJONALNO-UŻYTKOWY	
INWESTOR	GMINA GÓRZYCA ul. I Maja 69-113 Górzycza	NR RYS.	T6
ADRES INWESTYCJI	Górzycza, dz. nr 66/9, 66/5 gmina Górzycza,	DATA	23.12.2021
ARCHITEKTURA Projektowała	mgr inż. Waldemar Jakrzewski	PODPIS	