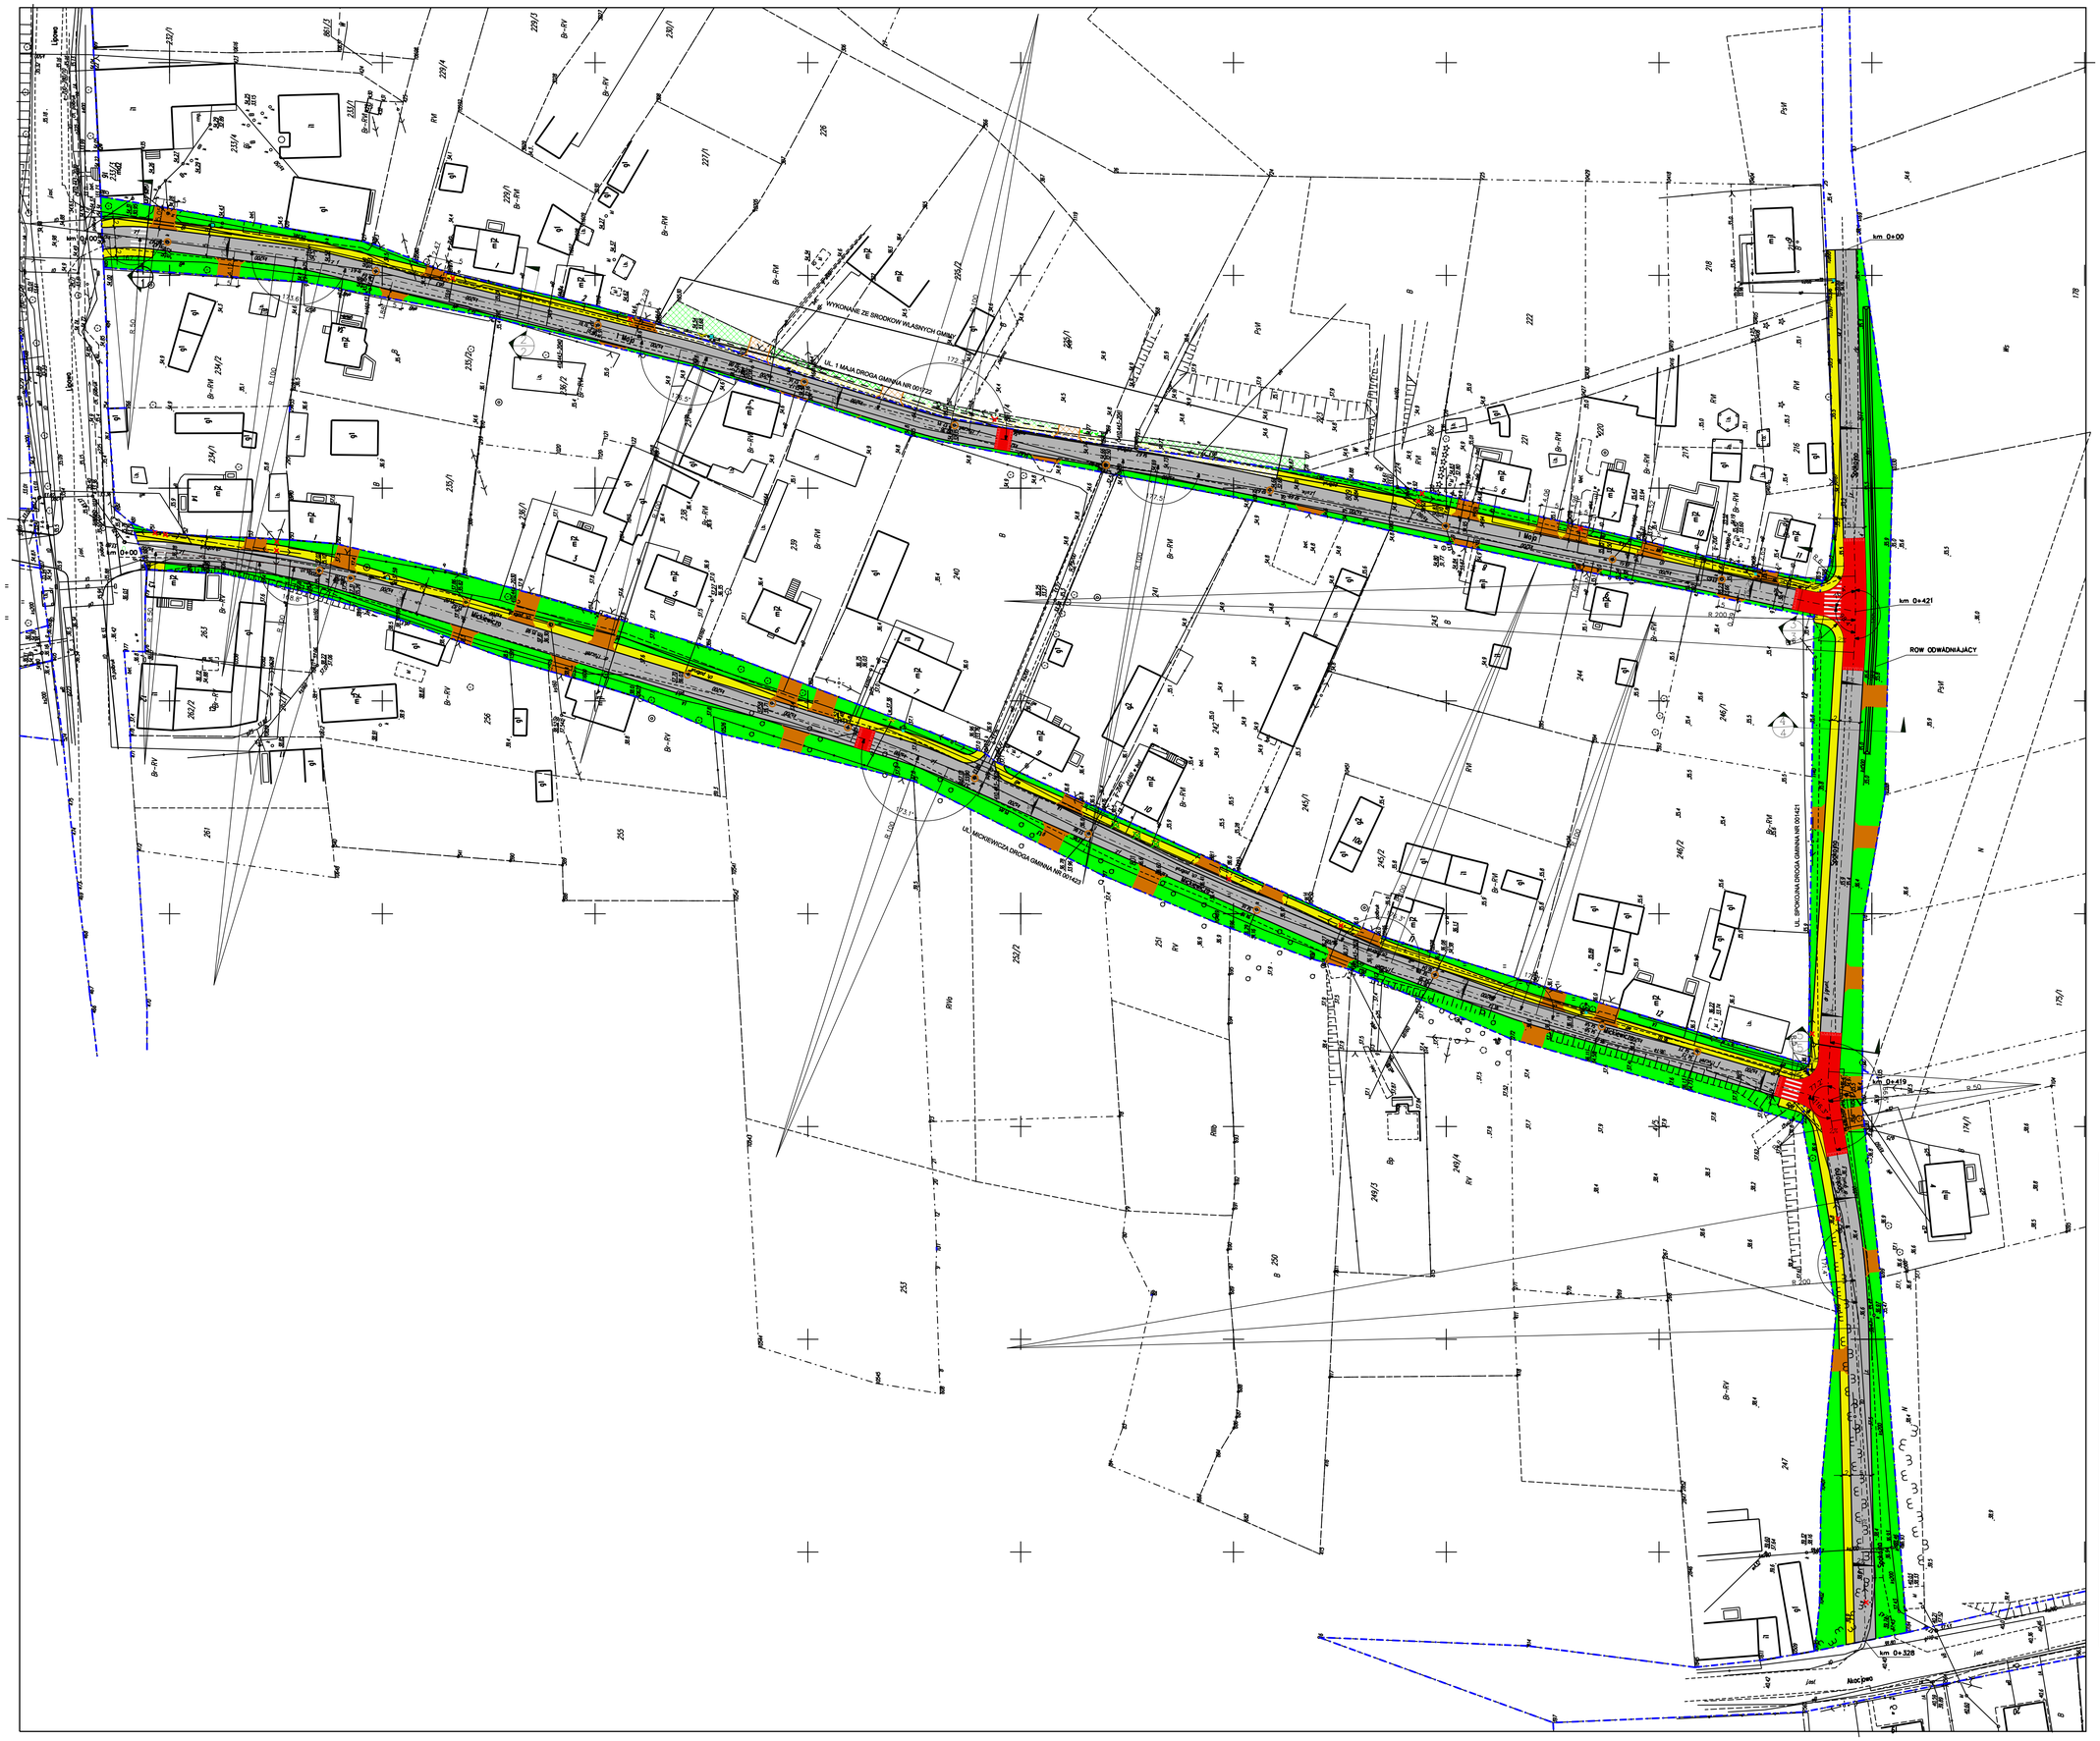

LEGENDA

- GRANICA PASA DROGOWEGO
- DROGI
- CHODNIKI
- WJAZDY
- WYNIESIONE SKRZYŻOWANIA I PROGI SPOWALNIAJĄCE
- TERENY OBSIANE TRAWĄ
- DRZEWA DO WYCINKI
- REGULACJA ZAWORÓW WODNYCH
- REGULACJA STUDNI TELEKOMUNIKACYJNYCH
- SŁUPY SIECI ELEKTRYCZNEJ DO PRZESTAWIENIA
- STUDZIENKI KANALIZACJI SANITARNEJ DO REGULACJI

ROBOTY WYKONANE ZE ŚRODKÓW WŁASNYCH GMINY

- CHODNIKI
- WJAZDY
- WYNIESIONE SKRZYŻOWANIA I PROGI SPOWALNIAJĄCE
- REGULACJA ZAWORÓW WODNYCH
- REGULACJA STUDNI TELEKOMUNIKACYJNYCH
- SŁUPY SIECI ELEKTRYCZNEJ DO PRZESTAWIENIA

INWESTOR	URZĄD GMINY GORZYCA
OBIEKT	UL. 1 MAJA 7, 66-115 GORZYCA
TYTUŁ	PRZEBUDOWA DRÓG GMINNYCH W MIEJSCOWOŚCI ZĄBKÓS UL. 1 MAJA DROGA GMINNA NR 001722 UL. MICKIEWICZA DROGA GMINNA NR 001423 UL. SPOKOJNA DROGA GMINNA NR 001721
NR	7b
ZAKRES PROJEKTU	ZĄBKÓS OR. GMINE NR 001723, 001722 i 001721
FAZA PROJEKTU	PROJEKT ZAGOSPODAROWANIA TERENU
BRANŻA	
DATA	06.2023
SKALA	1:500
NR RYSUNKU	
NR ARCHIWUM	