


MIEJSKOWY PLAN ZAGOSPODAROWANIA PRZESTRZENNEGO
GMINY GÓRZYCA W REJONIE MIEJSCOWOŚCI RADÓWEK - ŁASKI LUBUSKIE
Obszar A - miejscowość Łaski Lubuskie

Skala 1:1 000

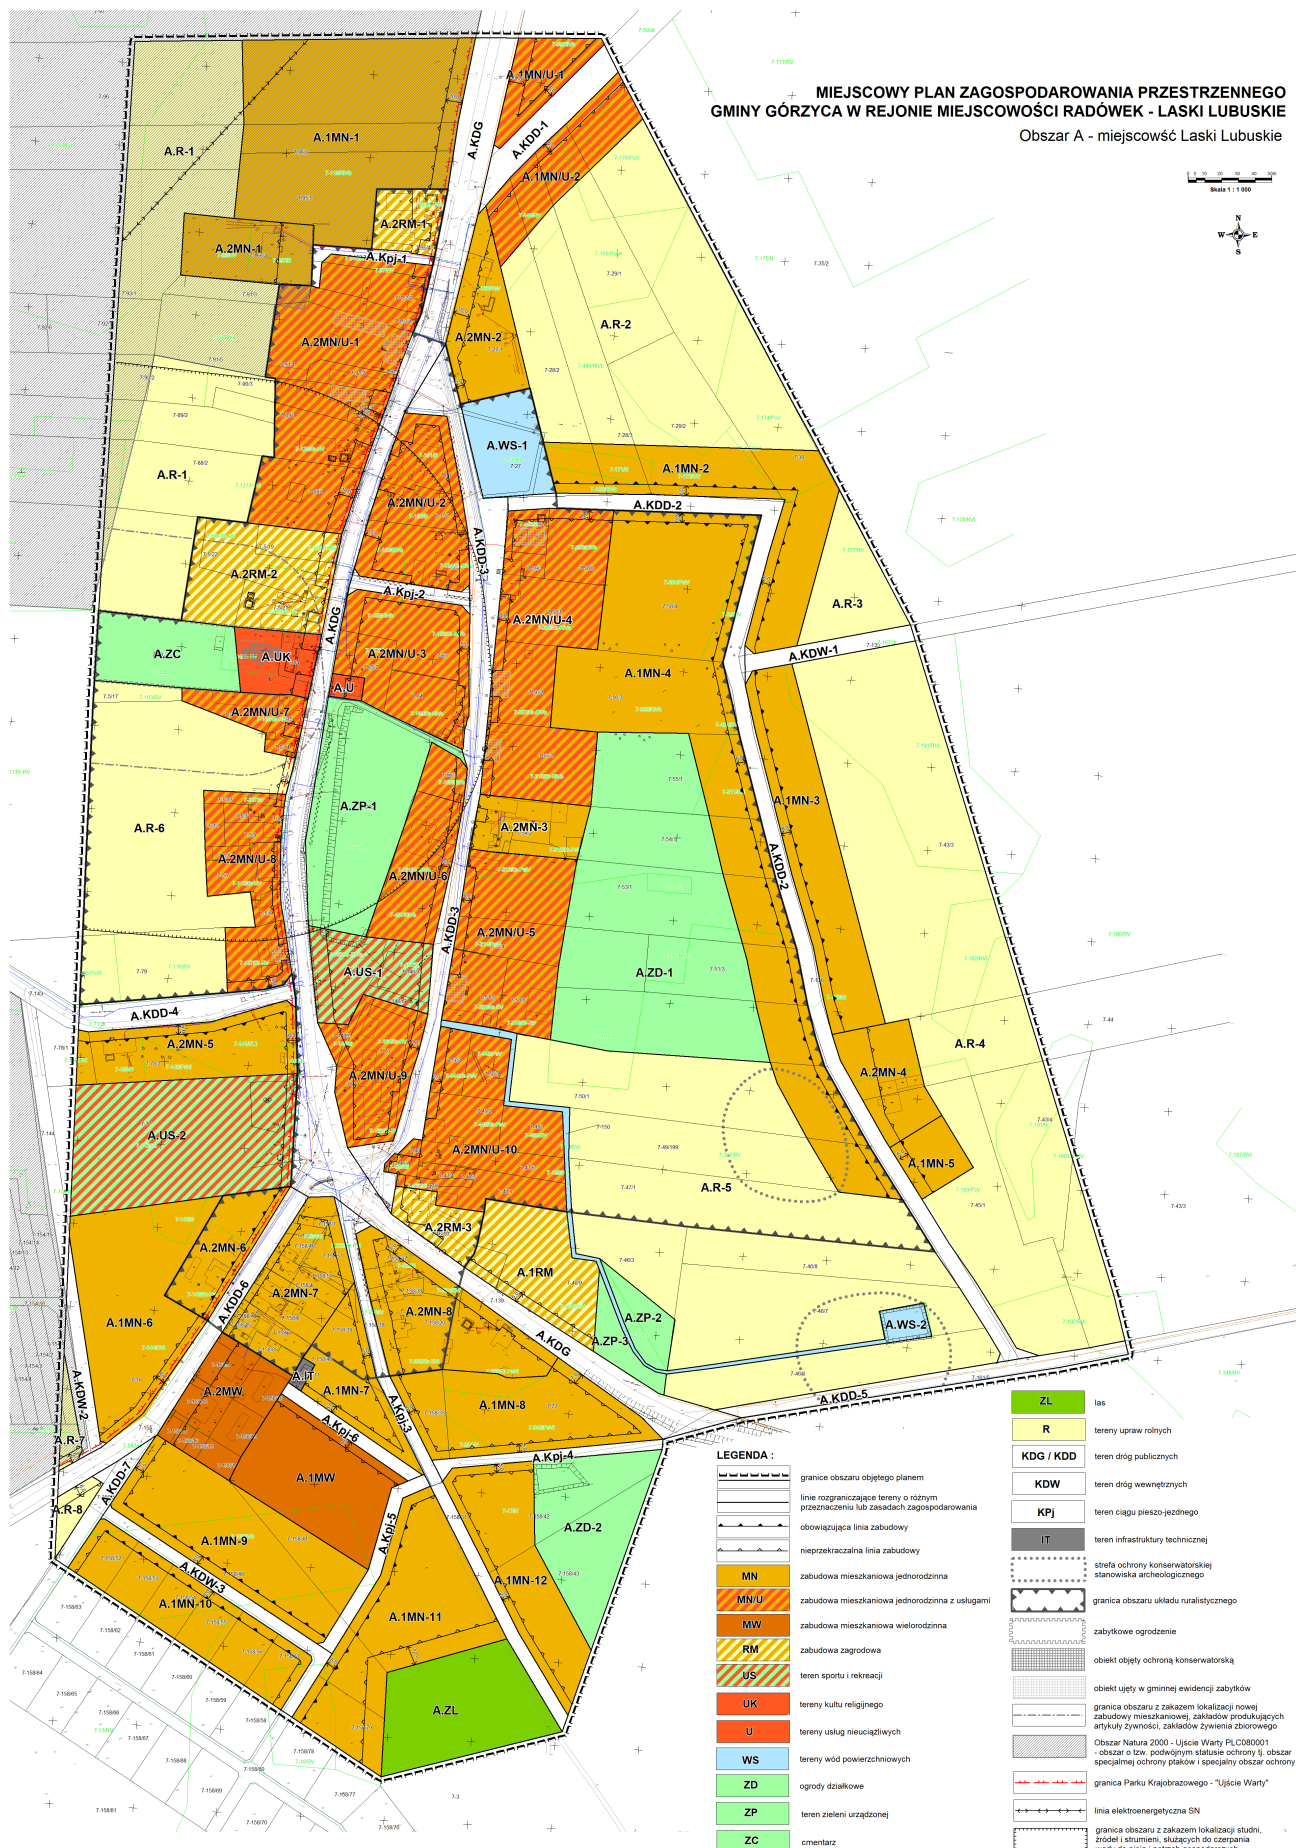

LEGENDA :

- | | | | | |
|--|---|--|-----------|--|
| | granice obszaru objętego planem | | ZL | las |
| | linia rozgraniczająca tereny o różnym przeznaczeniu lub zasadach zagospodarowania | | R | tereny upraw rolnych |
| | obowiązująca linia zabudowy | | KDG / KDD | teren dróg publicznych |
| | nieprzekraczalna linia zabudowy | | KDW | teren dróg wewnętrznych |
| | MN | | KPj | teren ciągły pieszo-jedynego |
| | MN/U | | IT | teren infrastruktury technicznej |
| | MW | | | strefa ochrony konserwatorskiej |
| | RM | | | granica obszaru układu ruralistycznego |
| | US | | | zabytkowe ogrodzenie |
| | UK | | | obiekt objęty ochroną konserwatorską |
| | U | | | obiekt ujęty w gminnej ewidencji zabytków |
| | WS | | | granica obszaru z zakazem lokalizacji nowej zabudowy mieszkaniowej, zakładów produkujących artykuły żywności, zakładów żywienia zbiorowego |
| | ZD | | | Obszar Natura 2000 - Ujście Warły PL080001 |
| | ZP | | | - obszar o low, podwyższonym statusie ochrony 8; obszar specjalnej ochrony ptaków i specjalny obszar ochrony siedlisk |
| | ZC | | | granica Parku Krajobrazowego - "Ujście Warły" |
| | | | | linia elektroenergetyczna SN |
| | | | | granica obszaru z zakazem lokalizacji studni, źródeł i szpulen, służących do czerpania wody do picia i potrzeb gospodarskich |