



NEUTRALIZATOR ŚCIEKÓW

SKALA 1:20

PRZEKRÓJ

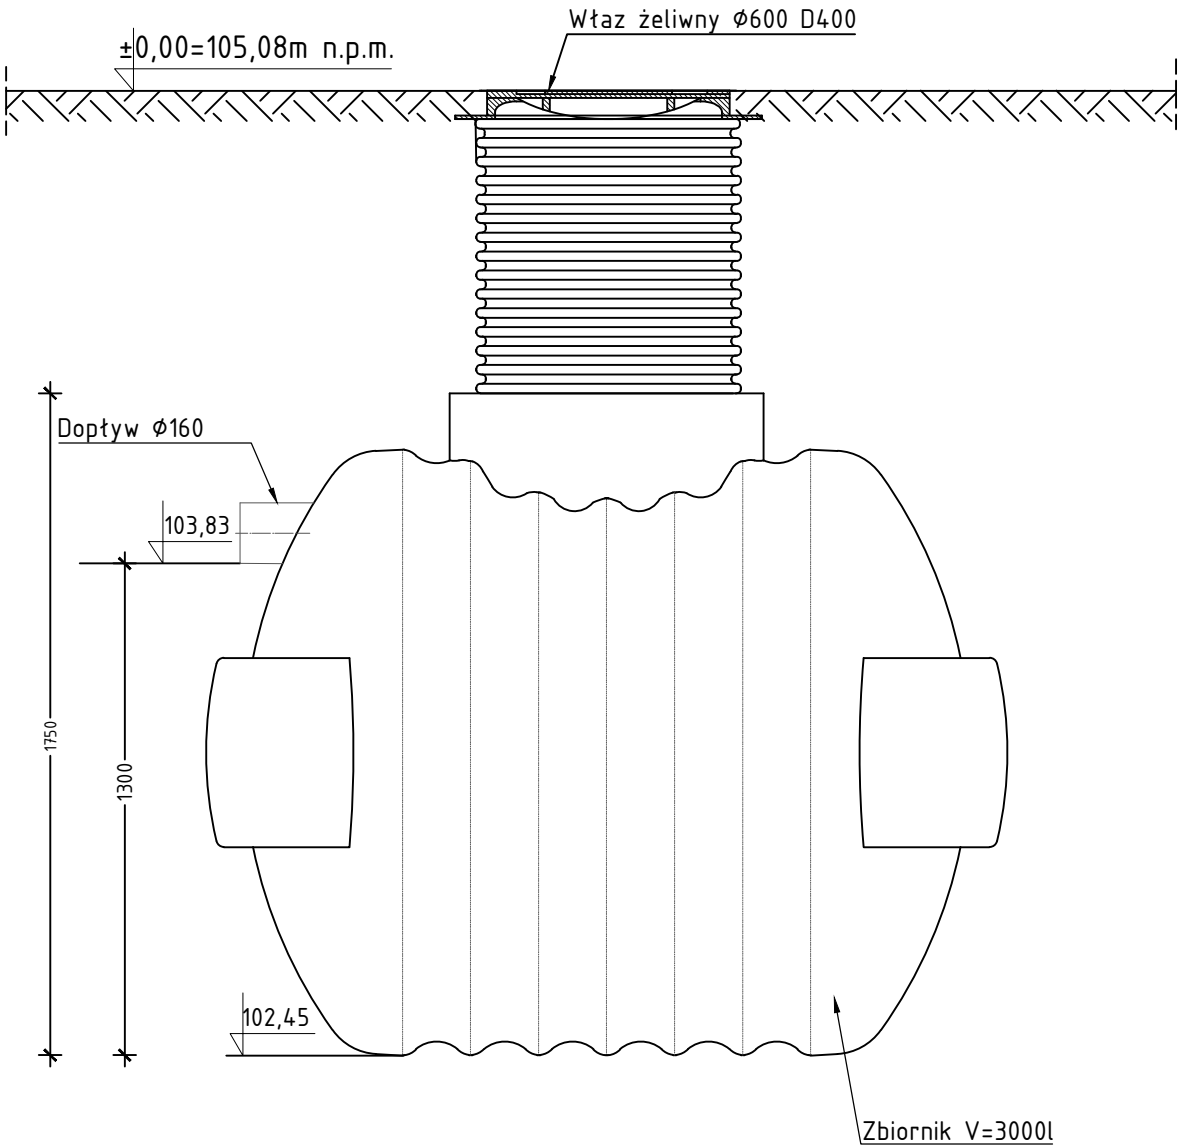

RZUT

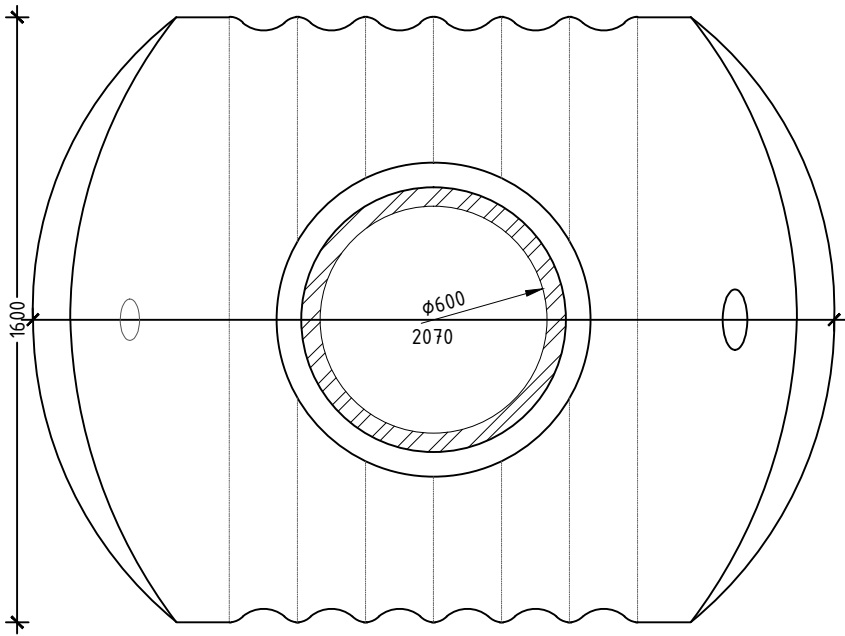

CHARAKTERYSTYKA ZBIORNIKA	
Pojemność	3 m ³
Średnica	1600 mm
Długość	2070 mm
Szerokość	1600 mm
Średnica włazu	600 mm
Wys. włazu H	800 mm
Średnica przyłącza	160 mm
Waga	140 kg
Materiał	GRP
Powierzchnia	2,98 m ³

PROFIPROJEKT JAKRZEWSKI I WSPÓLNICY SP.K. Witaszyczki 66, 63-230 Witaszyce					
TYTUŁ RYS.	NEUTRALIZATOR ŚCIEKÓW			SKALA	-
NAZWA INWESTYCJI	BUDOWA STACJI UZDATNIANIA WODY W MIEJSCOWOŚCI GÓRZYCA GM. GÓRZYCA			PROGRAM FUNKCJONALNO-UŻYTKOWY	
INWESTOR	GMINA GÓRZYCA ul. I Maja 69-113 Górzycza			NR RYS.	T7
ADRES INWESTYCJI	Górzycza, dz. nr 66/9, 66/5 gmina Górzycza,			DATA	23.12.2021
ARCHITEKTURA Projektowała	mgr inż. Waldemar Jakrzewski			PODPIS	