



# SCHEMAT TECHNOLOGICZNY

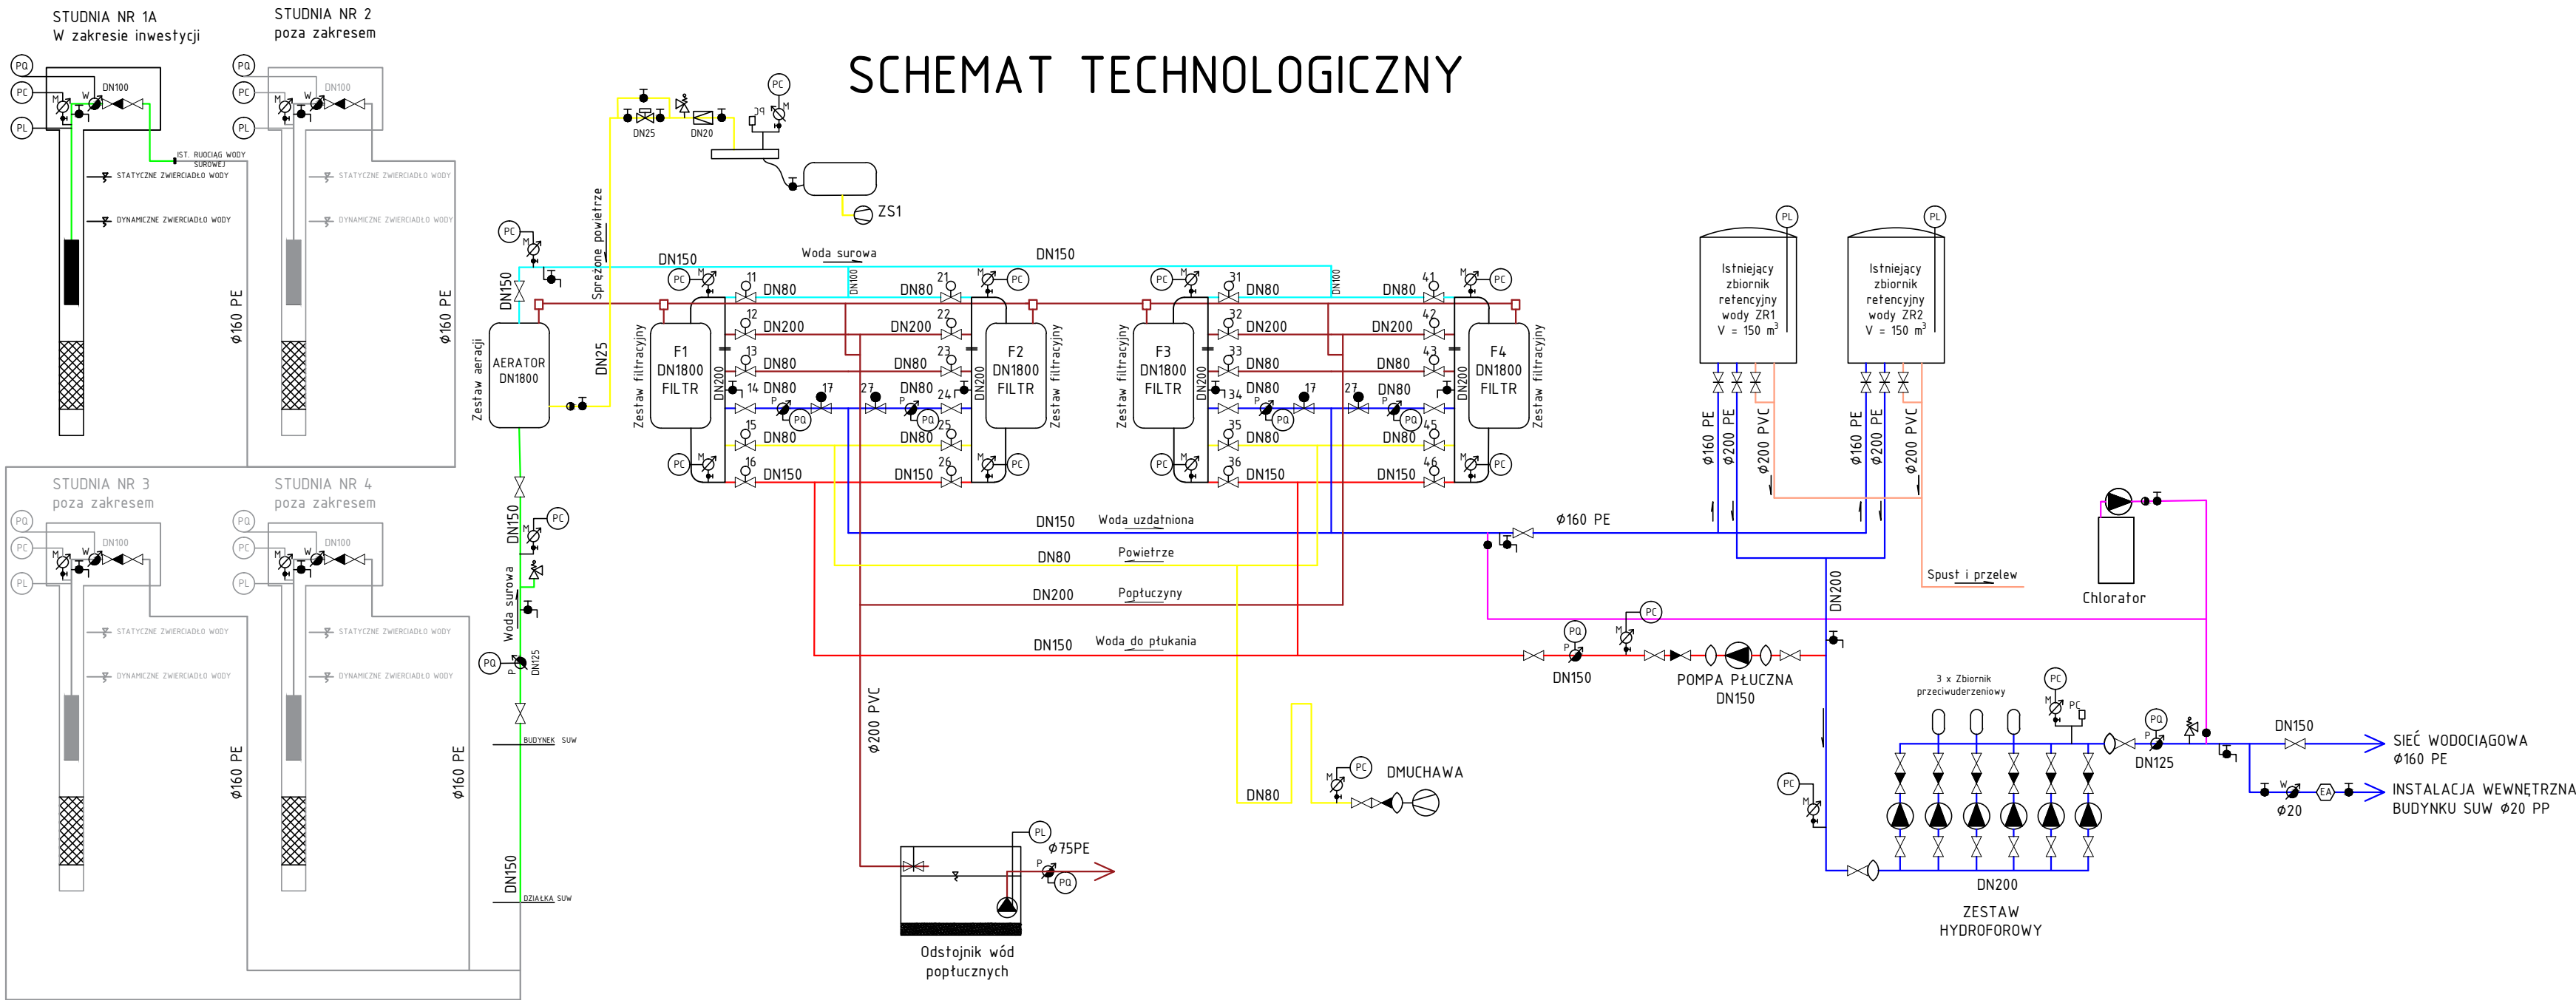

## LEGENDA

Woda surowa  
Woda napowietrzona  
Woda uzdatniona  
Woda do ptukania  
Poptuczyny  
Spust i przelew  
Spreżone powietrze  
Chlor

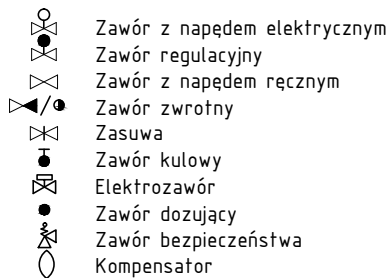

Zawór z napędem elektrycznym  
Zawór regulacyjny  
Zawór z napędem ręcznym  
Zawór zwrotny  
Zasuwa  
Zawór kulowy  
Elektrozawór  
Zawór dozujący  
Zawór bezpieczeństwa  
Kompensator

Przepływomierz  
Wodomierz  
Manometr  
Kurek pobierczy  
Przetwornik ciśnienia  
Pomiar przepływu  
Pomiar ciśnienia  
Pomiar zwierciadła wody  
Zawór redukcyjny ciśnienia  
Zawór antyskażeniowy

11, 21, 31, 41 - zawory z napędem elektrycznym - woda surowa  
12, 22, 32, 42 - zawory z napędem elektrycznym - spust 1 filtratu  
13, 23, 33, 43 - zawory z napędem elektrycznym - poptuczyny  
14, 24, 34, 44 - zawory odcinające - woda uzdatniona  
15, 25, 35, 45 - zawory z napędem elektrycznym - powietrze  
16, 26, 36, 46 - zawory z napędem elektrycznym - woda do ptukania  
17, 27, 37, 47 - zawory z napędem elektrycznym regulacyjnym - woda uzdatniona

PROFIPROJEKT JAKRZEWSKI I WSPÓLNICY SP.K.  
Wiłazyczki 66, 63-230 Wiłazysze

PP  
PROFI PROJEKT

| TYTUŁ RYS.                | SCHEMAT TECHNOLOGICZNY                                                            | SKALA                         | -          |
|---------------------------|-----------------------------------------------------------------------------------|-------------------------------|------------|
| NAZWA INWESTYCJI          | PRZEBUDOWA I ROZBUDOWA STACJI UZDATNIANIA WODY W MIEJSCOWOŚCI GÓRZYCA GM. GÓRZYCA | PROGRAM FUNKCJONALNO-UŻYTKOWY |            |
| INWESTOR                  | GMINA GÓRZYCA<br>ul. I Maja<br>69-113 Górzycza                                    | NR RYS.                       | T1         |
| ADRES INWESTYCJI          | Górzycza, dz. nr 66/9, 66/5<br>gmina Górzycza,                                    | DATA                          | 23.12.2021 |
| ARCHITEKTURA Projektowała | mgr inż. Waldemar Jakrzewski                                                      | PODPIS                        |            |