


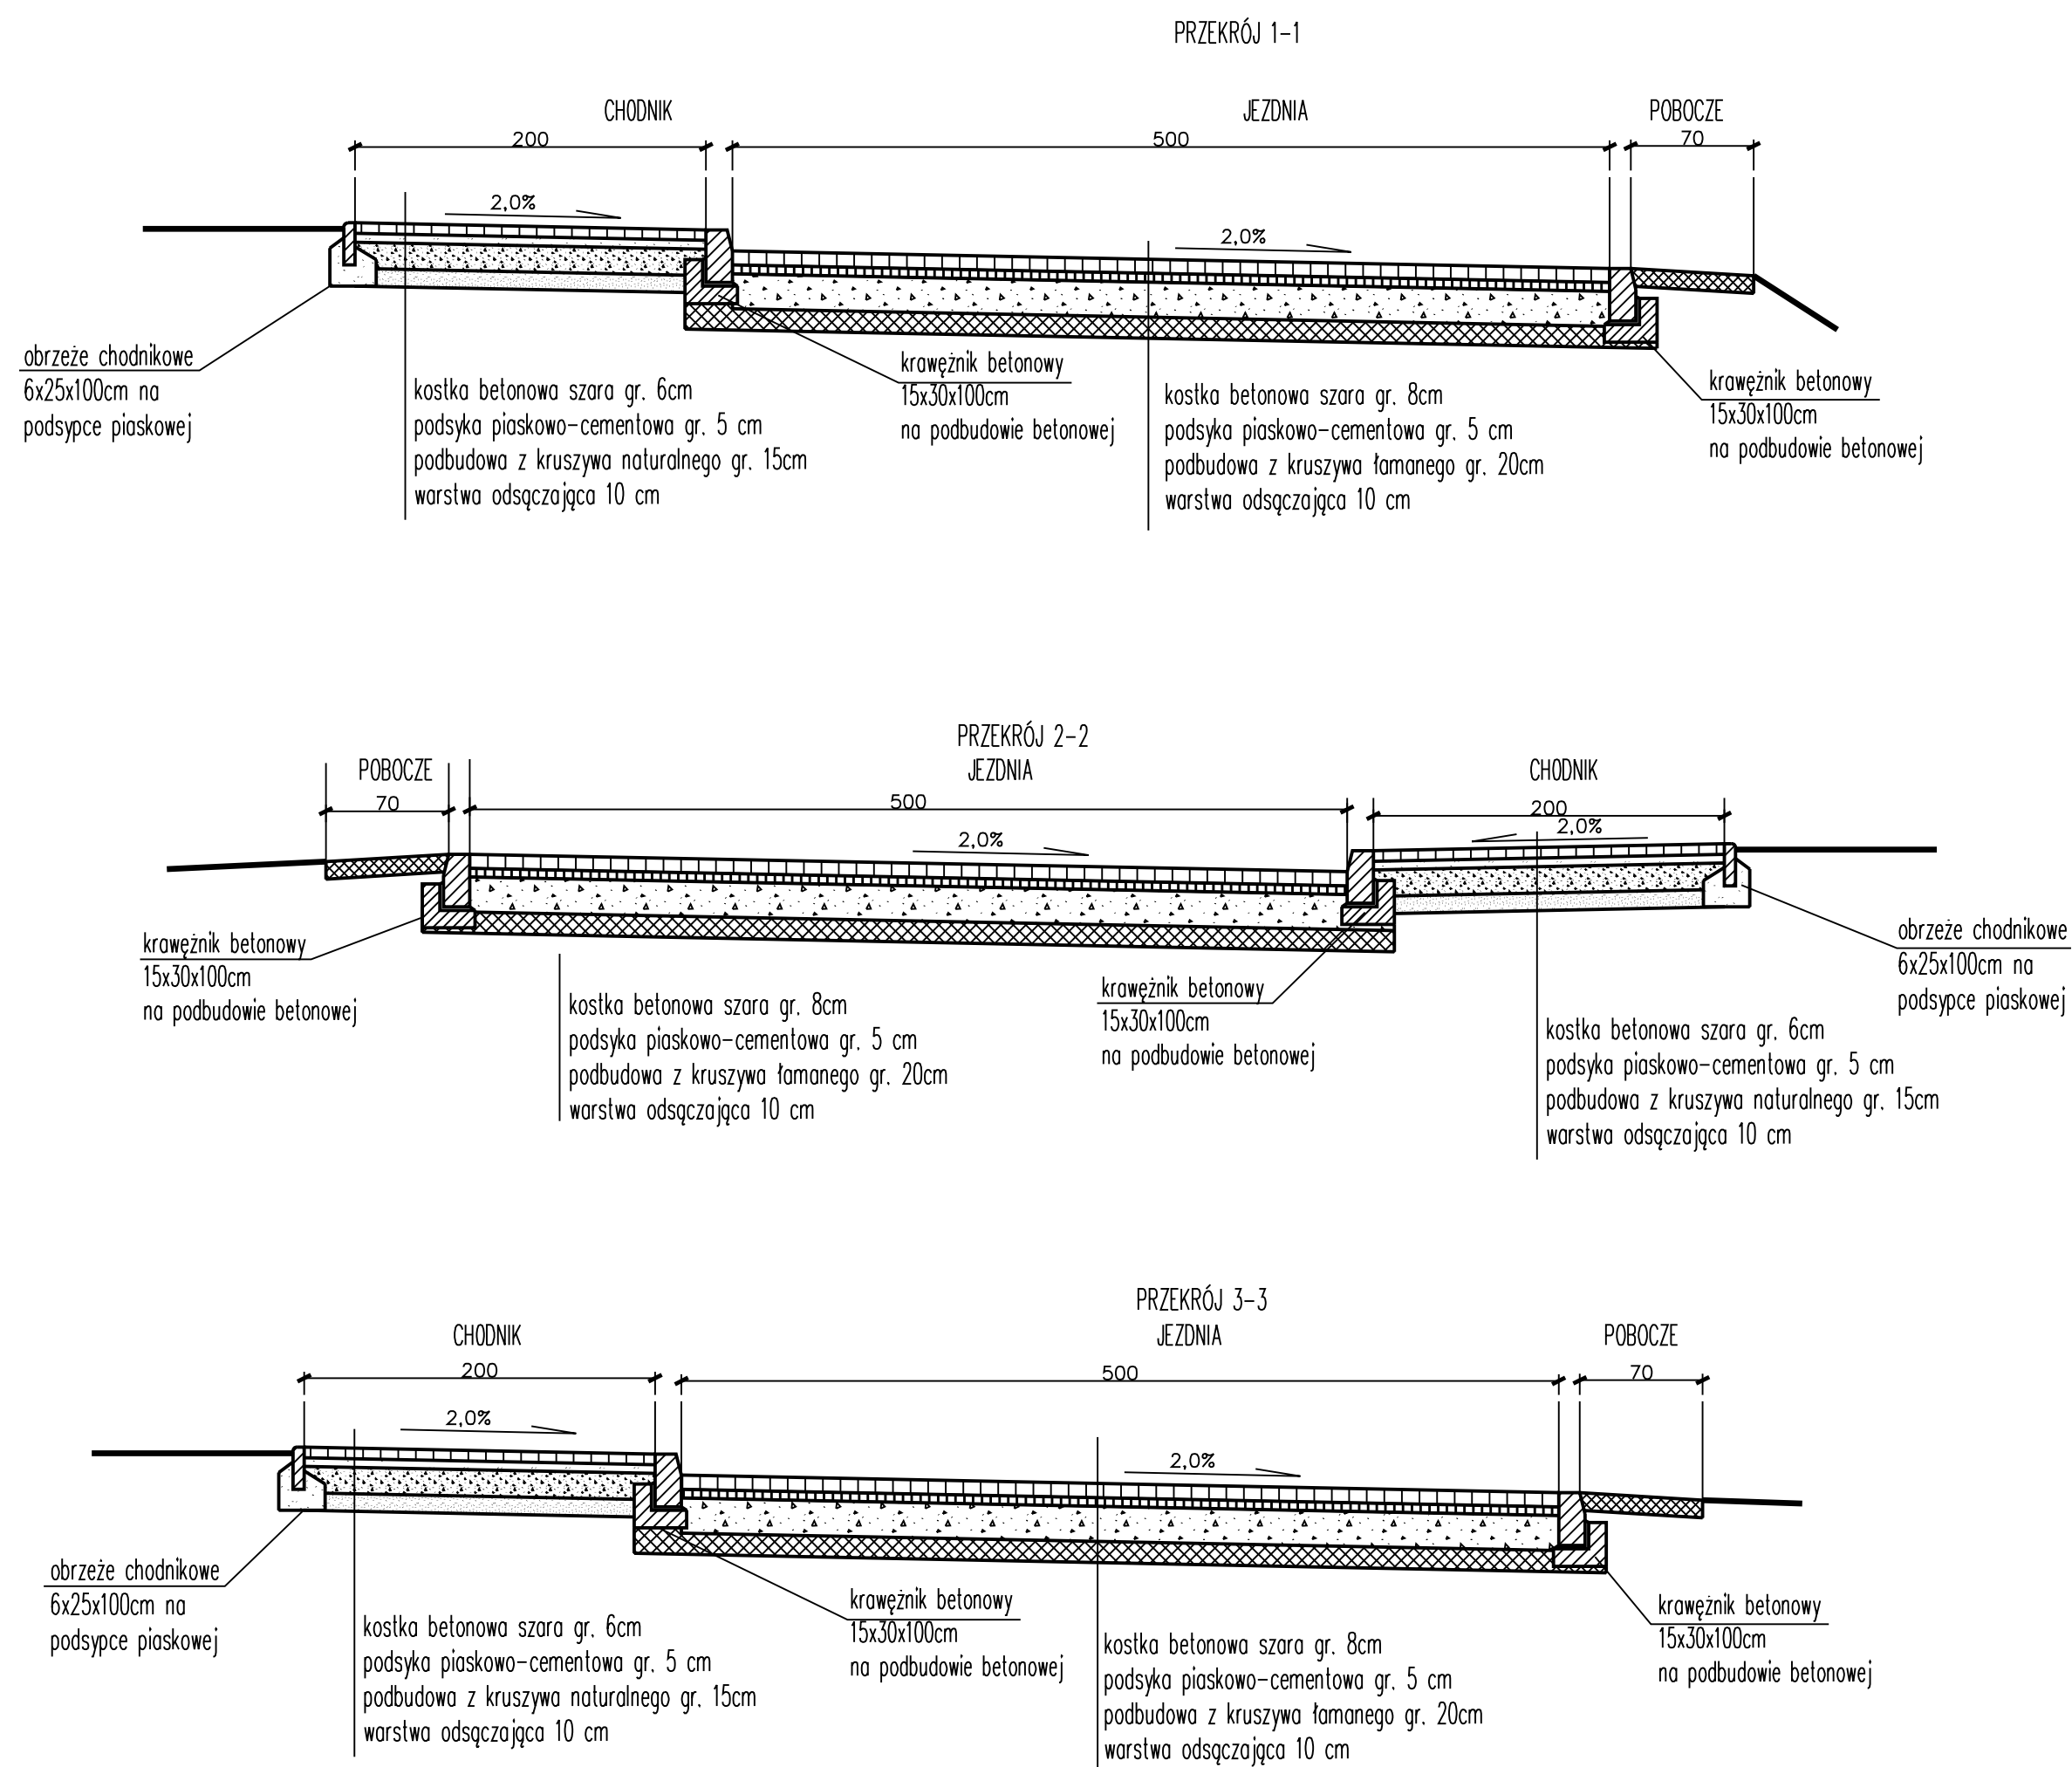

INWESTOR	URZĄD GMINY GÓRZYCA									
ADRES	UL 1 MAJA 1 69-113 GÓRZYCA								TEL.	
INWESTYCJA	PRZEBUDOWA DRÓG GMINNYCH W MIEJSCOWOŚCI CZARNÓW UL. MICKIEWICZA DRÓGA GMINNA NR 1724F UL. KRÓTKA DRÓGA GMINNA NR 1727F									
ADRES INWESTYCJI	CZARNÓW GR. GMINNE NR 1724F I 1727F									
NAZWA RYSUNKU	PRZĘKROJE NORMALNE 1-1, 2-2, 3-3									
OPRACOWAŁ								NR UPRAWNIEN		
DATA		NR DZ. BUD.	743/1 587 584 425/5 574/4 767	SKALA	1:50	NR RYSUNKU		EGZ.		NR STRONY