


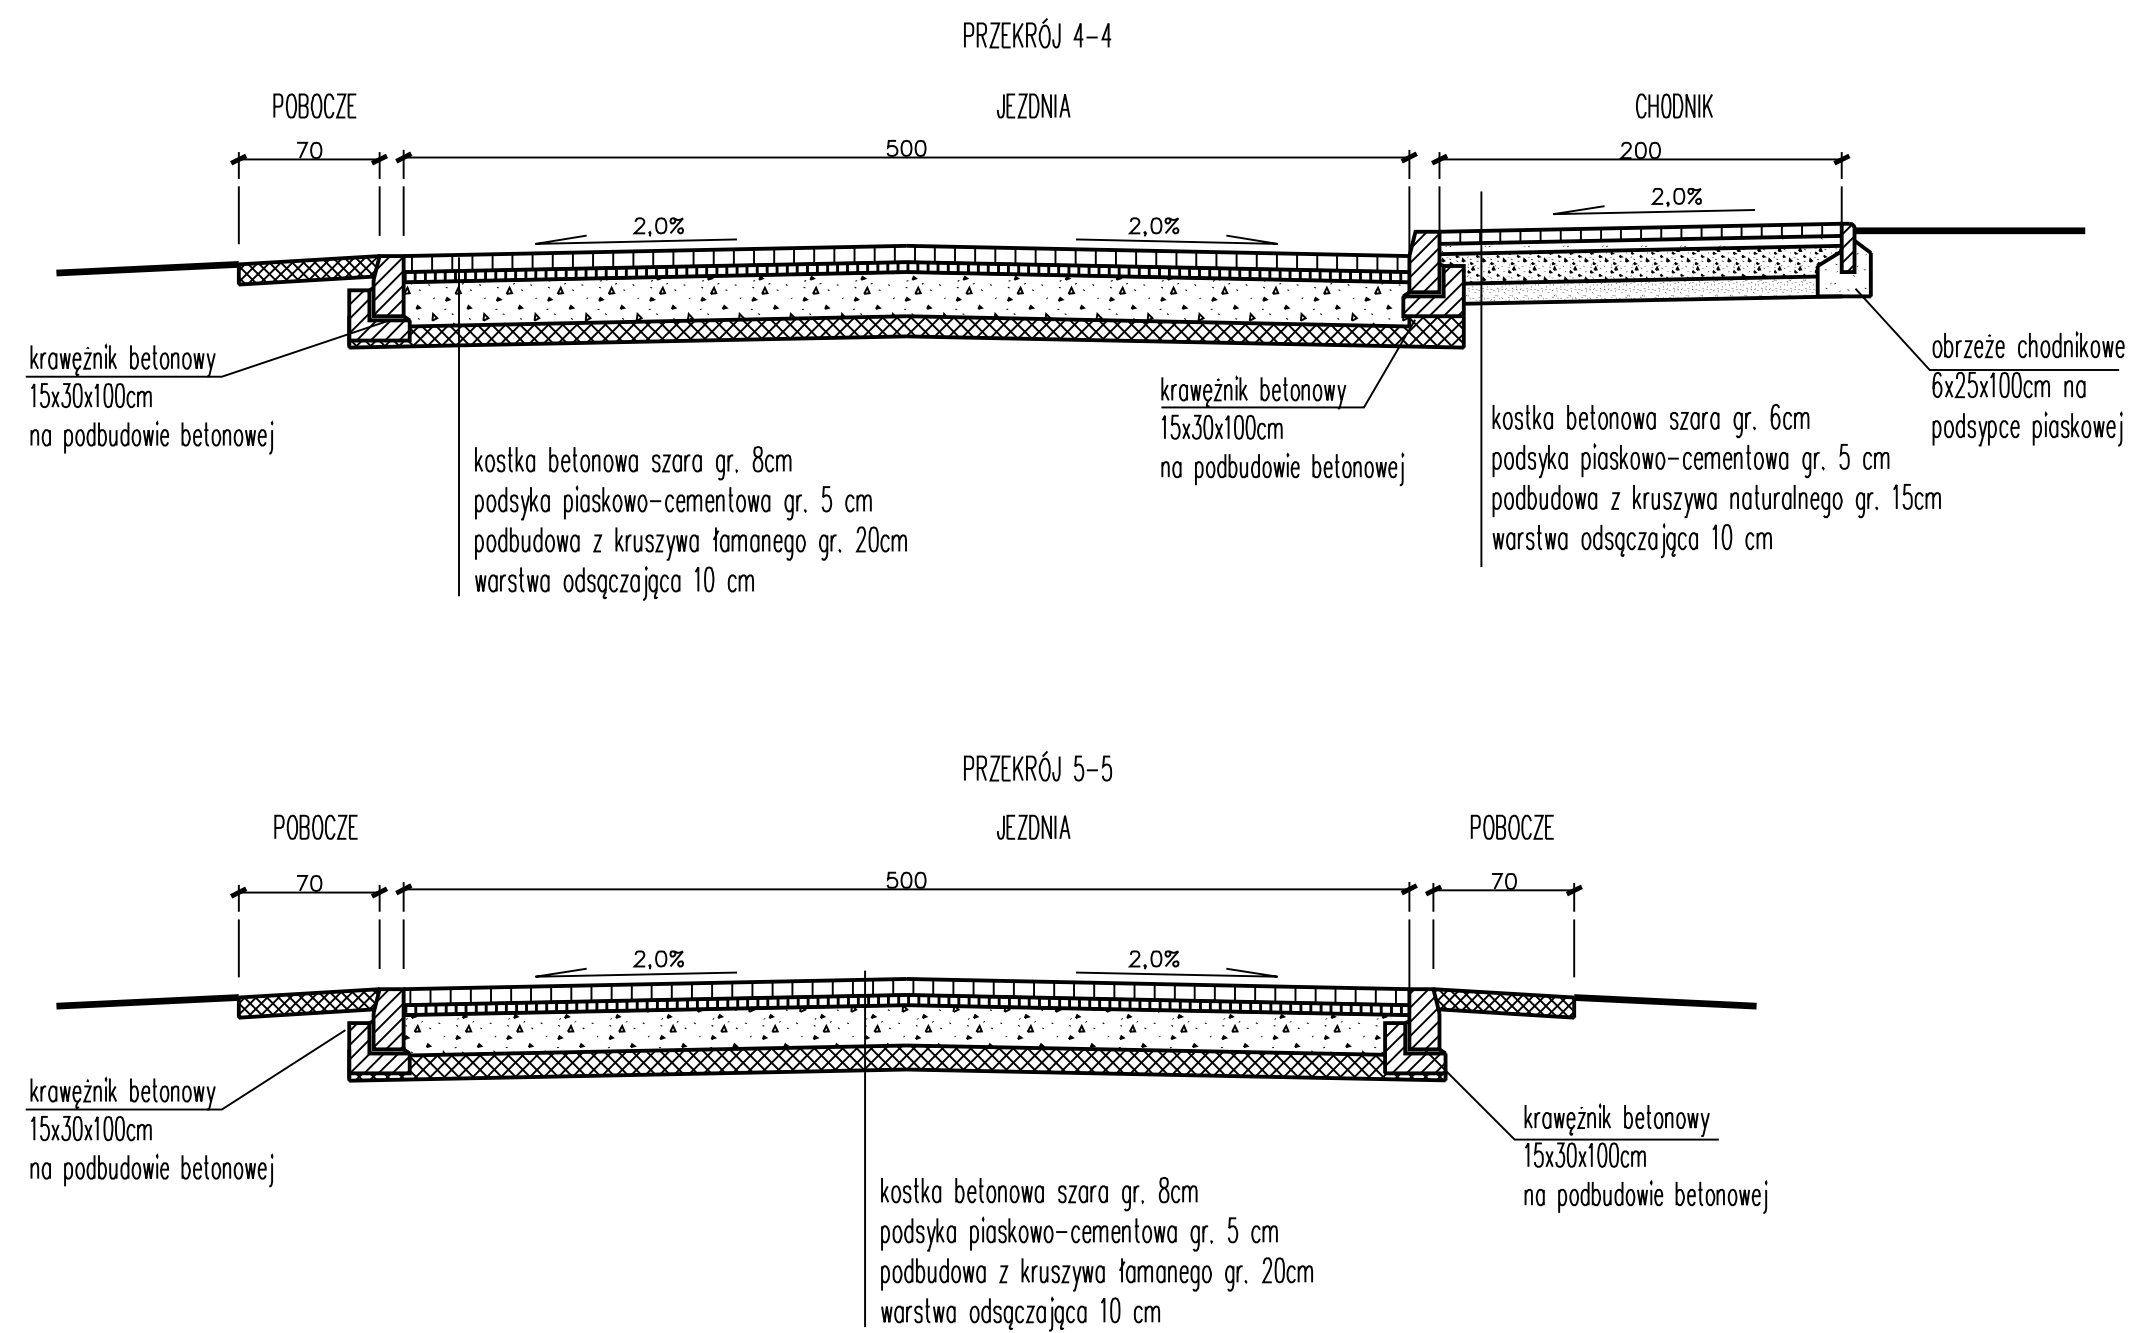

INWESTOR		URZĄD GMINY GORZYCA									
ADRES		UL 1 MAJA 1 69-113 GÓRZYCA								TEL.	
INWESTYCJA		PRZEBUDOWA DRÓG GMINNYCH W MIEJSCOWOŚCI CZARNÓW UL. MICKIEWICZA DRÓGA GMINNA NR 1724F UL. KROTKA DRÓGA GMINNA NR 1727F									
ADRES INWESTYCJI		CZARNÓW GR. GMINNE NR 1724F I 1727F									
NAZWA RYSUNKU		PRZĘKROJE NORMALNE 4-4, 5-5									
OPRACOWAŁ						NR UPRAWNIEN					
DATA		NR DZ. BUD.	743/1 739 587 584 425/5 574/4 767	SKALA	1:50	NR RYSUNKU		EGZ.		NR STRONY	