
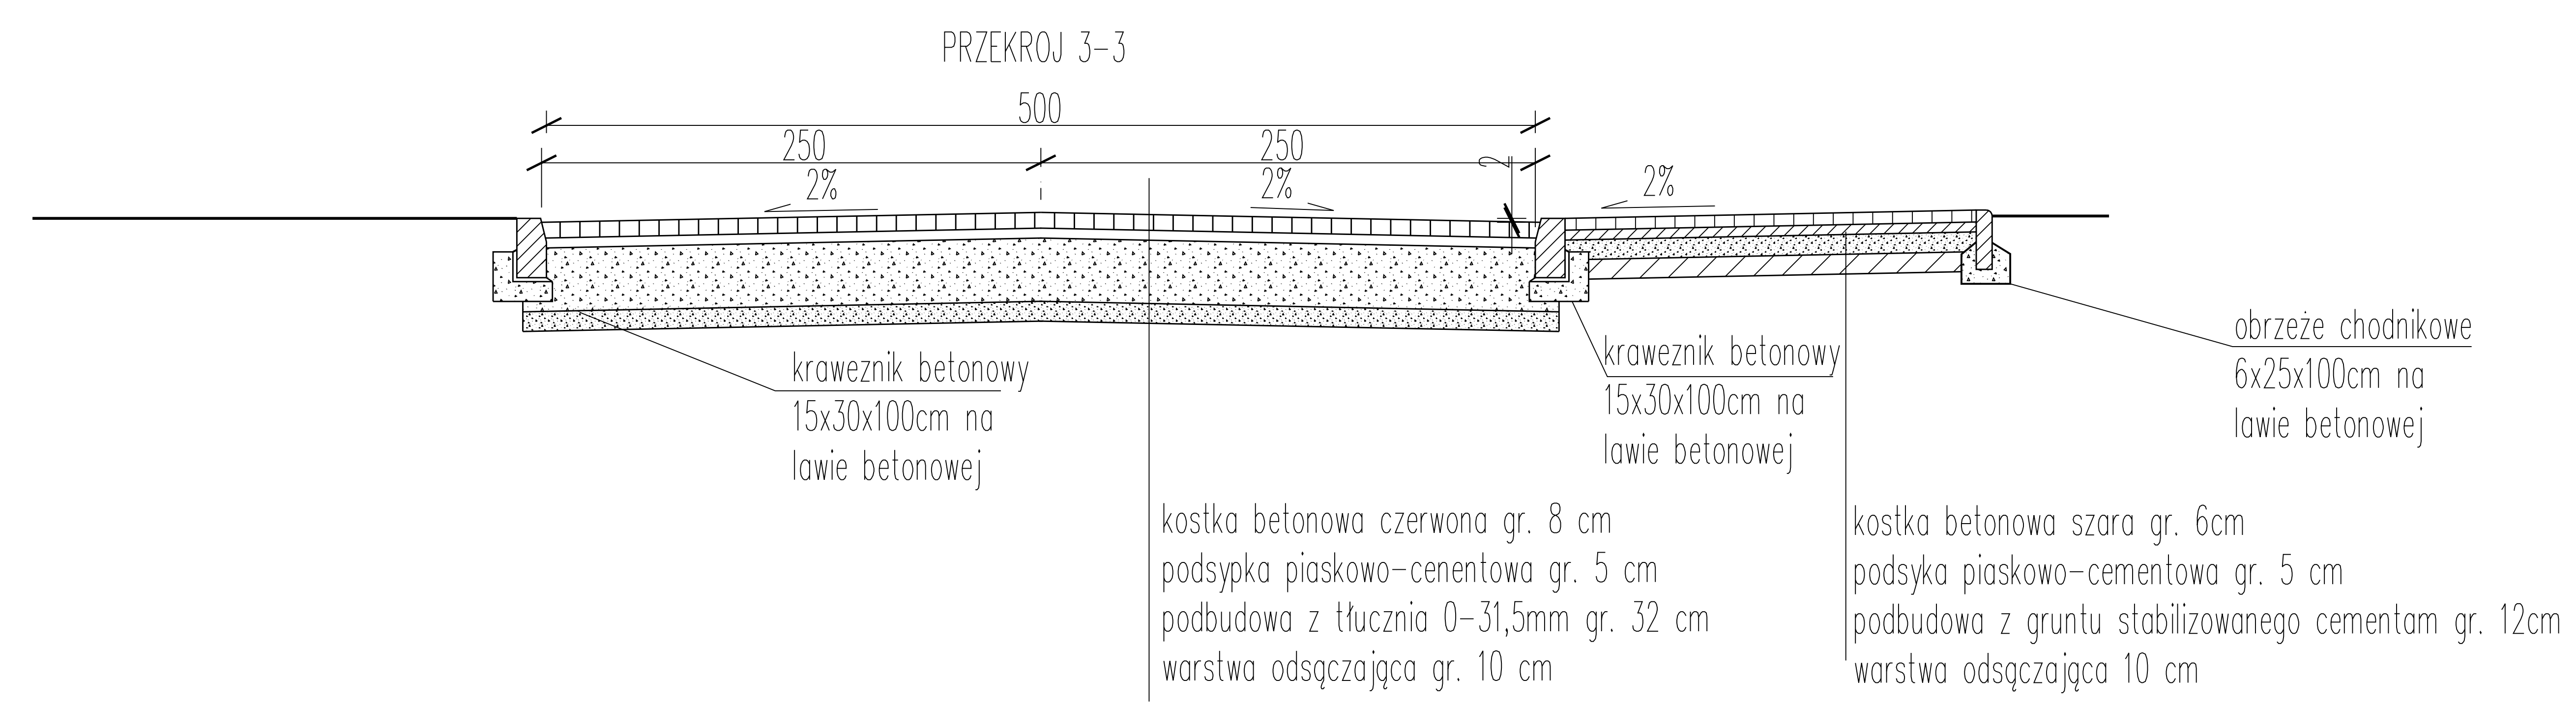
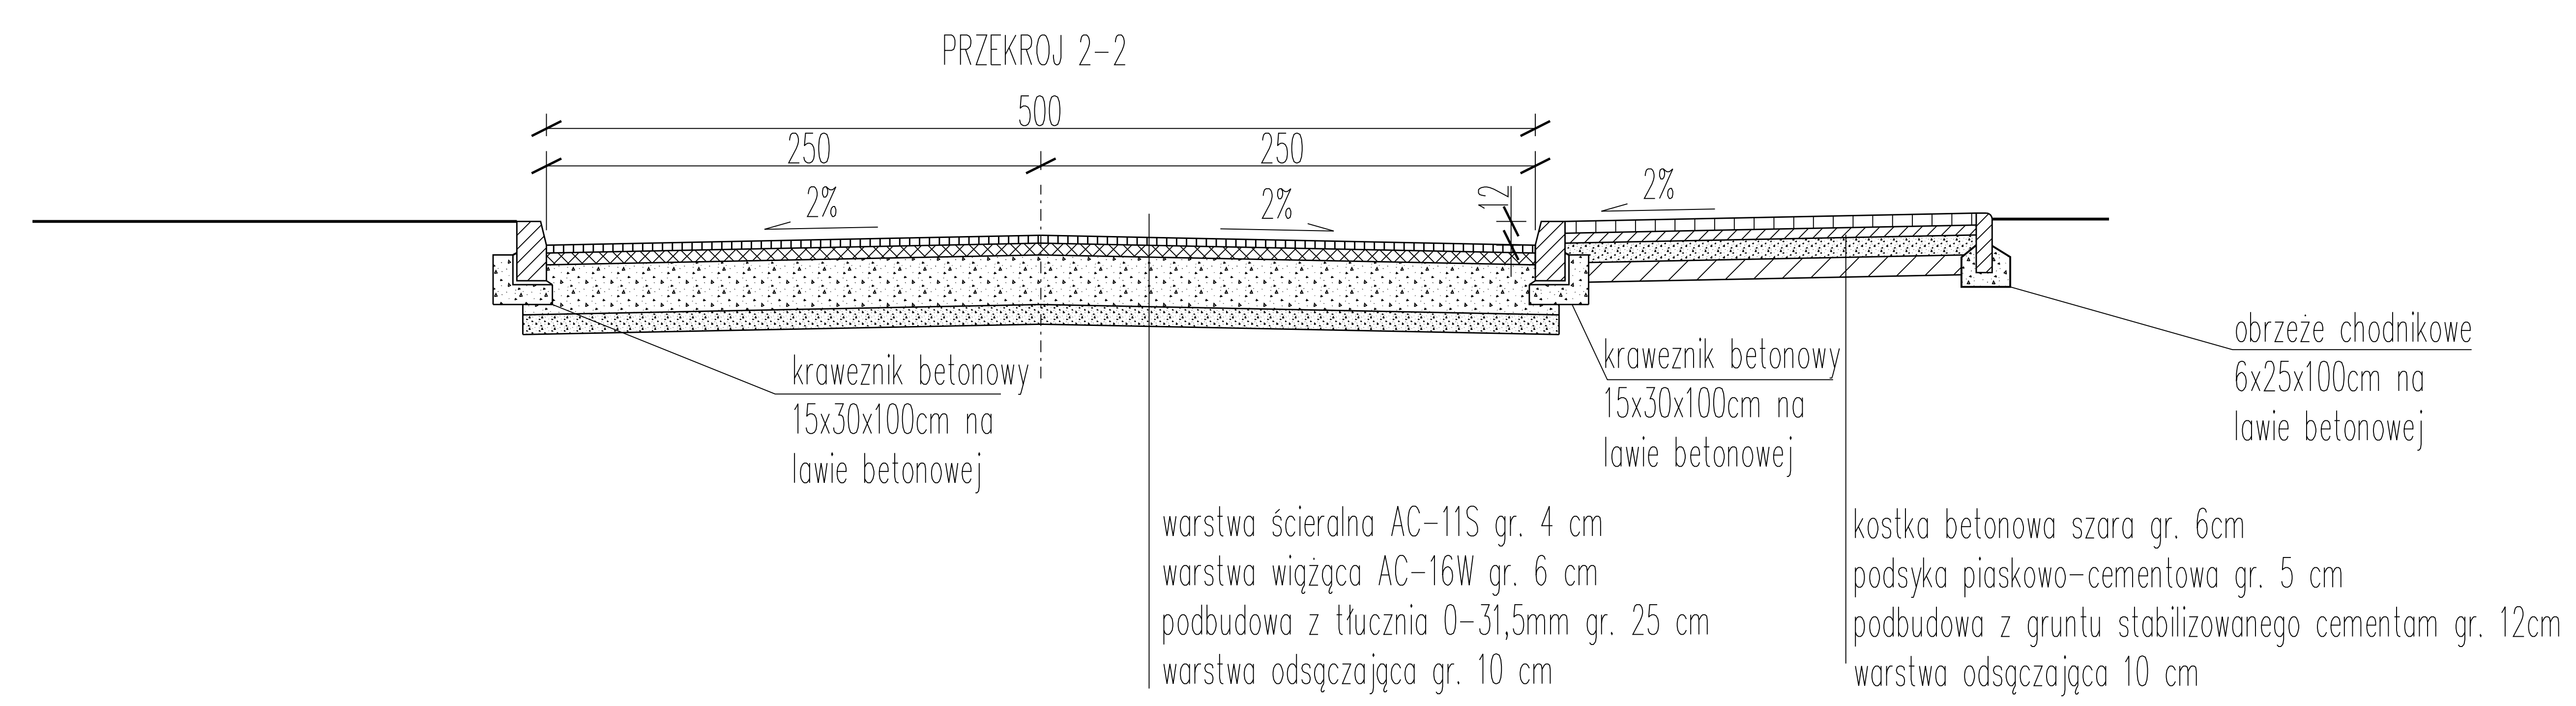


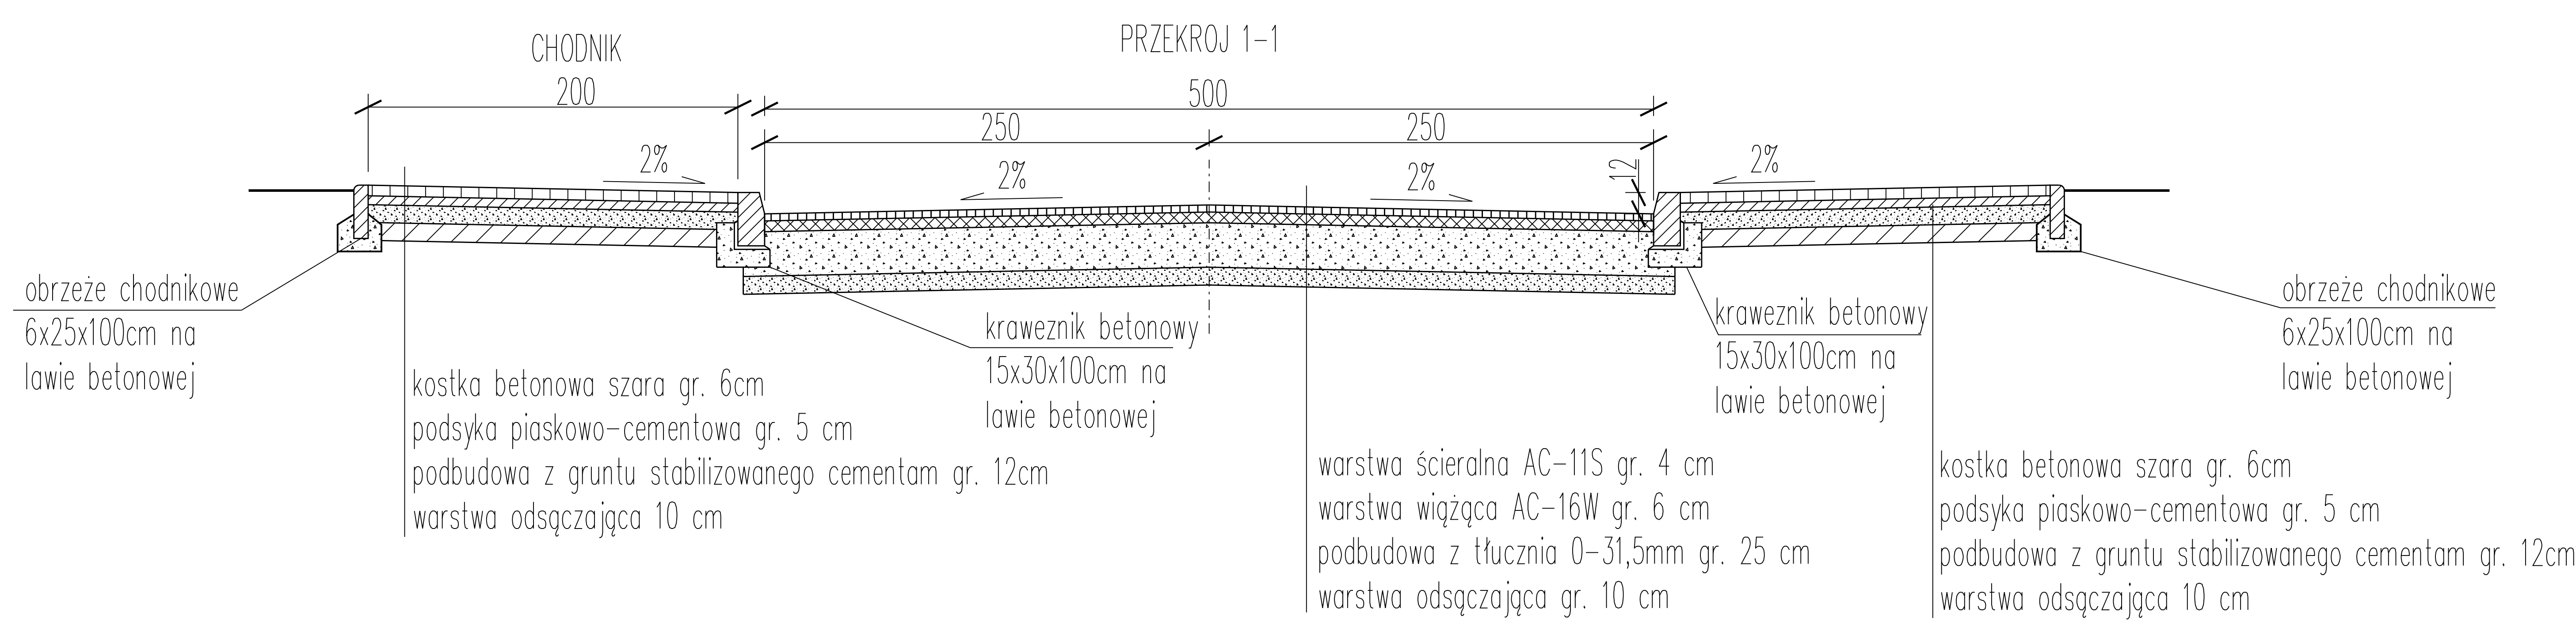

INWESTOR	URZĄD GMINY GORZYCA				
ADRES	UL. 1 MAJA 1 69-113 GORZYCA				TEL.
INWESTYCJA	PRZEBUDOWA DRÓG GMINNYCH W MIEJSCOWOŚCI ZABICE				
ADRES INWESTYCJI	UL. 1 MAJA DROGA GMINNA NR 001723				
	UL. MICKIEWICZA DROGA GMINNA NR 001722				
	UL. SPOKOJNA DROGA GMINNA NR 001721				
NAZWA RYSUNKU	PRZESKROJE NORMALNR 1-1, 2-2 I 3-3				
OPRACOWAŁ			NR UPRAWNIEN		
DATA	WYKON. ZOB. WZ. WZ.	WZ. WZ.	SKALA	1:50	NR RYSUNKU
					EDZ.
					NR STRONY