


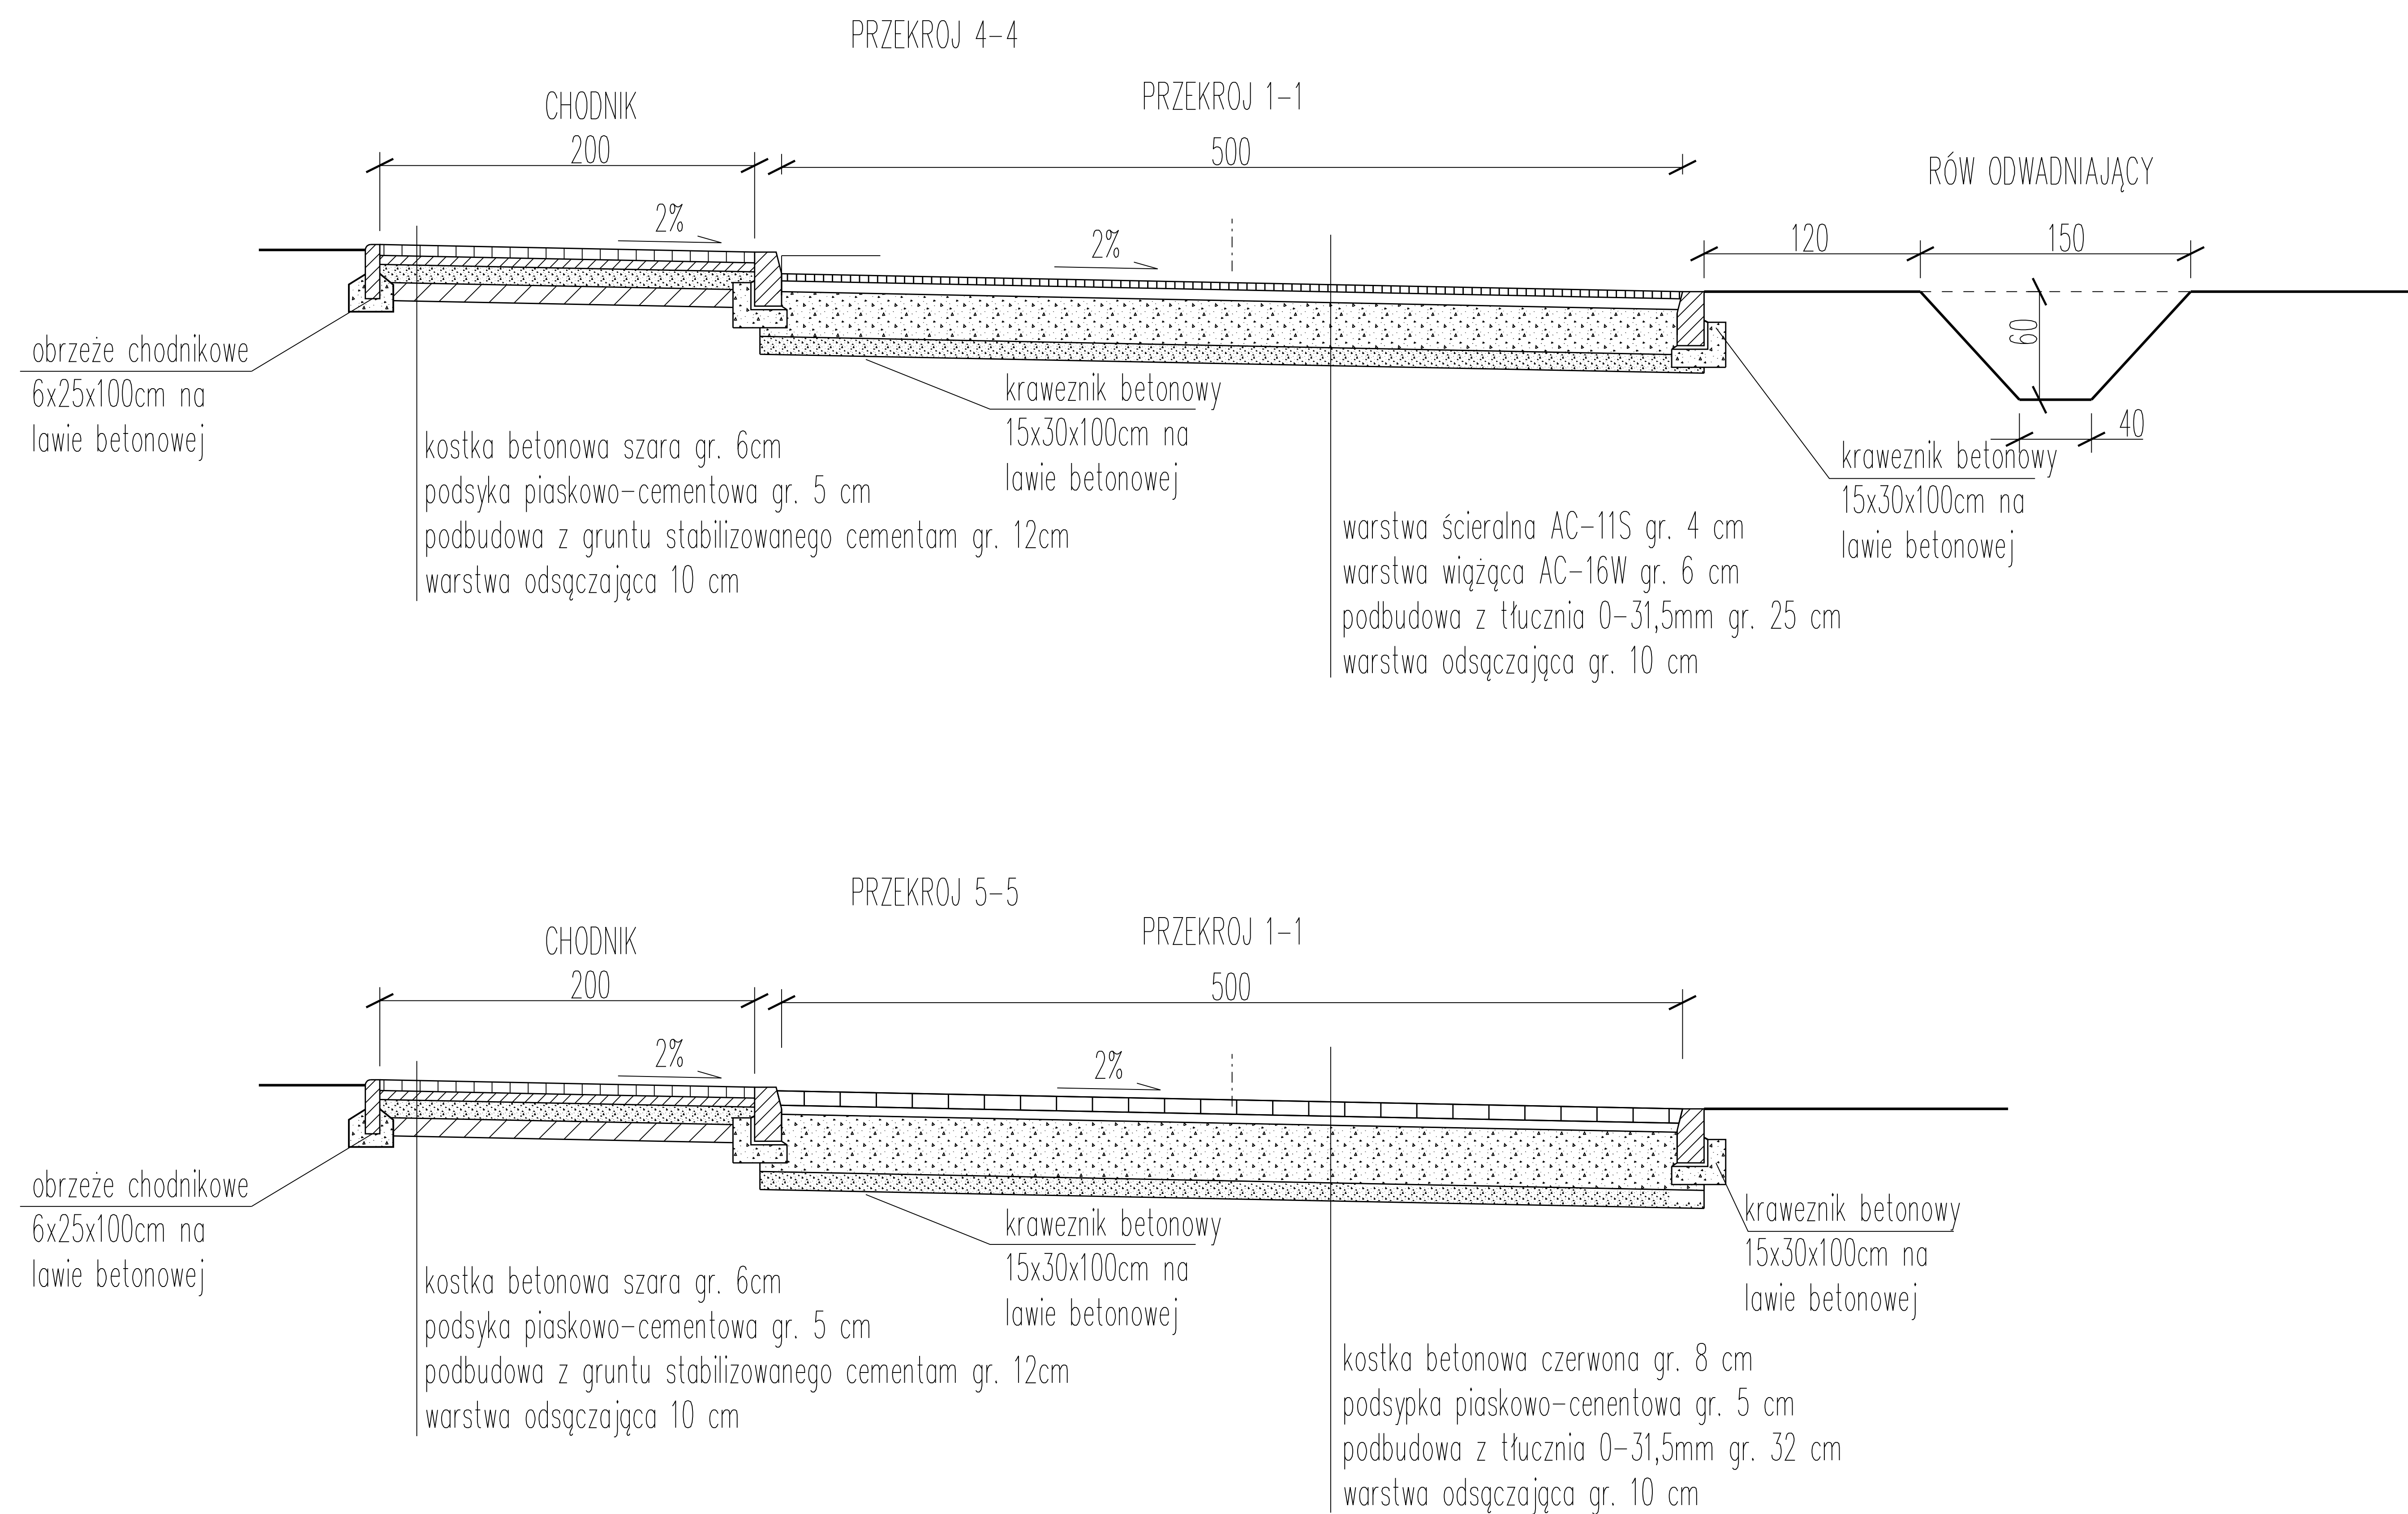

INWESTOR	URZĄD GMINY GORZYCA				
ADRES	UL. 1 MAJA 1 69-113 GORZYCA			TEL.	
INWESTYCJA	PRZEBUDOWA DRÓG GMINNYCH W MIEJSCOWOŚCI ZABICE				
ADRES INWESTYCJI	UL. 1 MAJA DROGA GMINNA NR 001723				
	UL. MICKIEWICZA DROGA GMINNA NR 001722				
	UL. SPOKOJNA DROGA GMINNA NR 001721				
WZKAZ RYSUNKU	ZABICE GR. GMINNE NR 001723, 001722 I 001721				
OPISOWAL	PRZEKROJE NORMALNE 4-4, 5-5				
DATA	WYKON. DATA	NR DOK.	STR. DOK.	SKALA	1:50
				NR RYSUNKU	EDZ.
					NR STRONY