



BUDYNEK SUW RZUT
SKALA 1:50

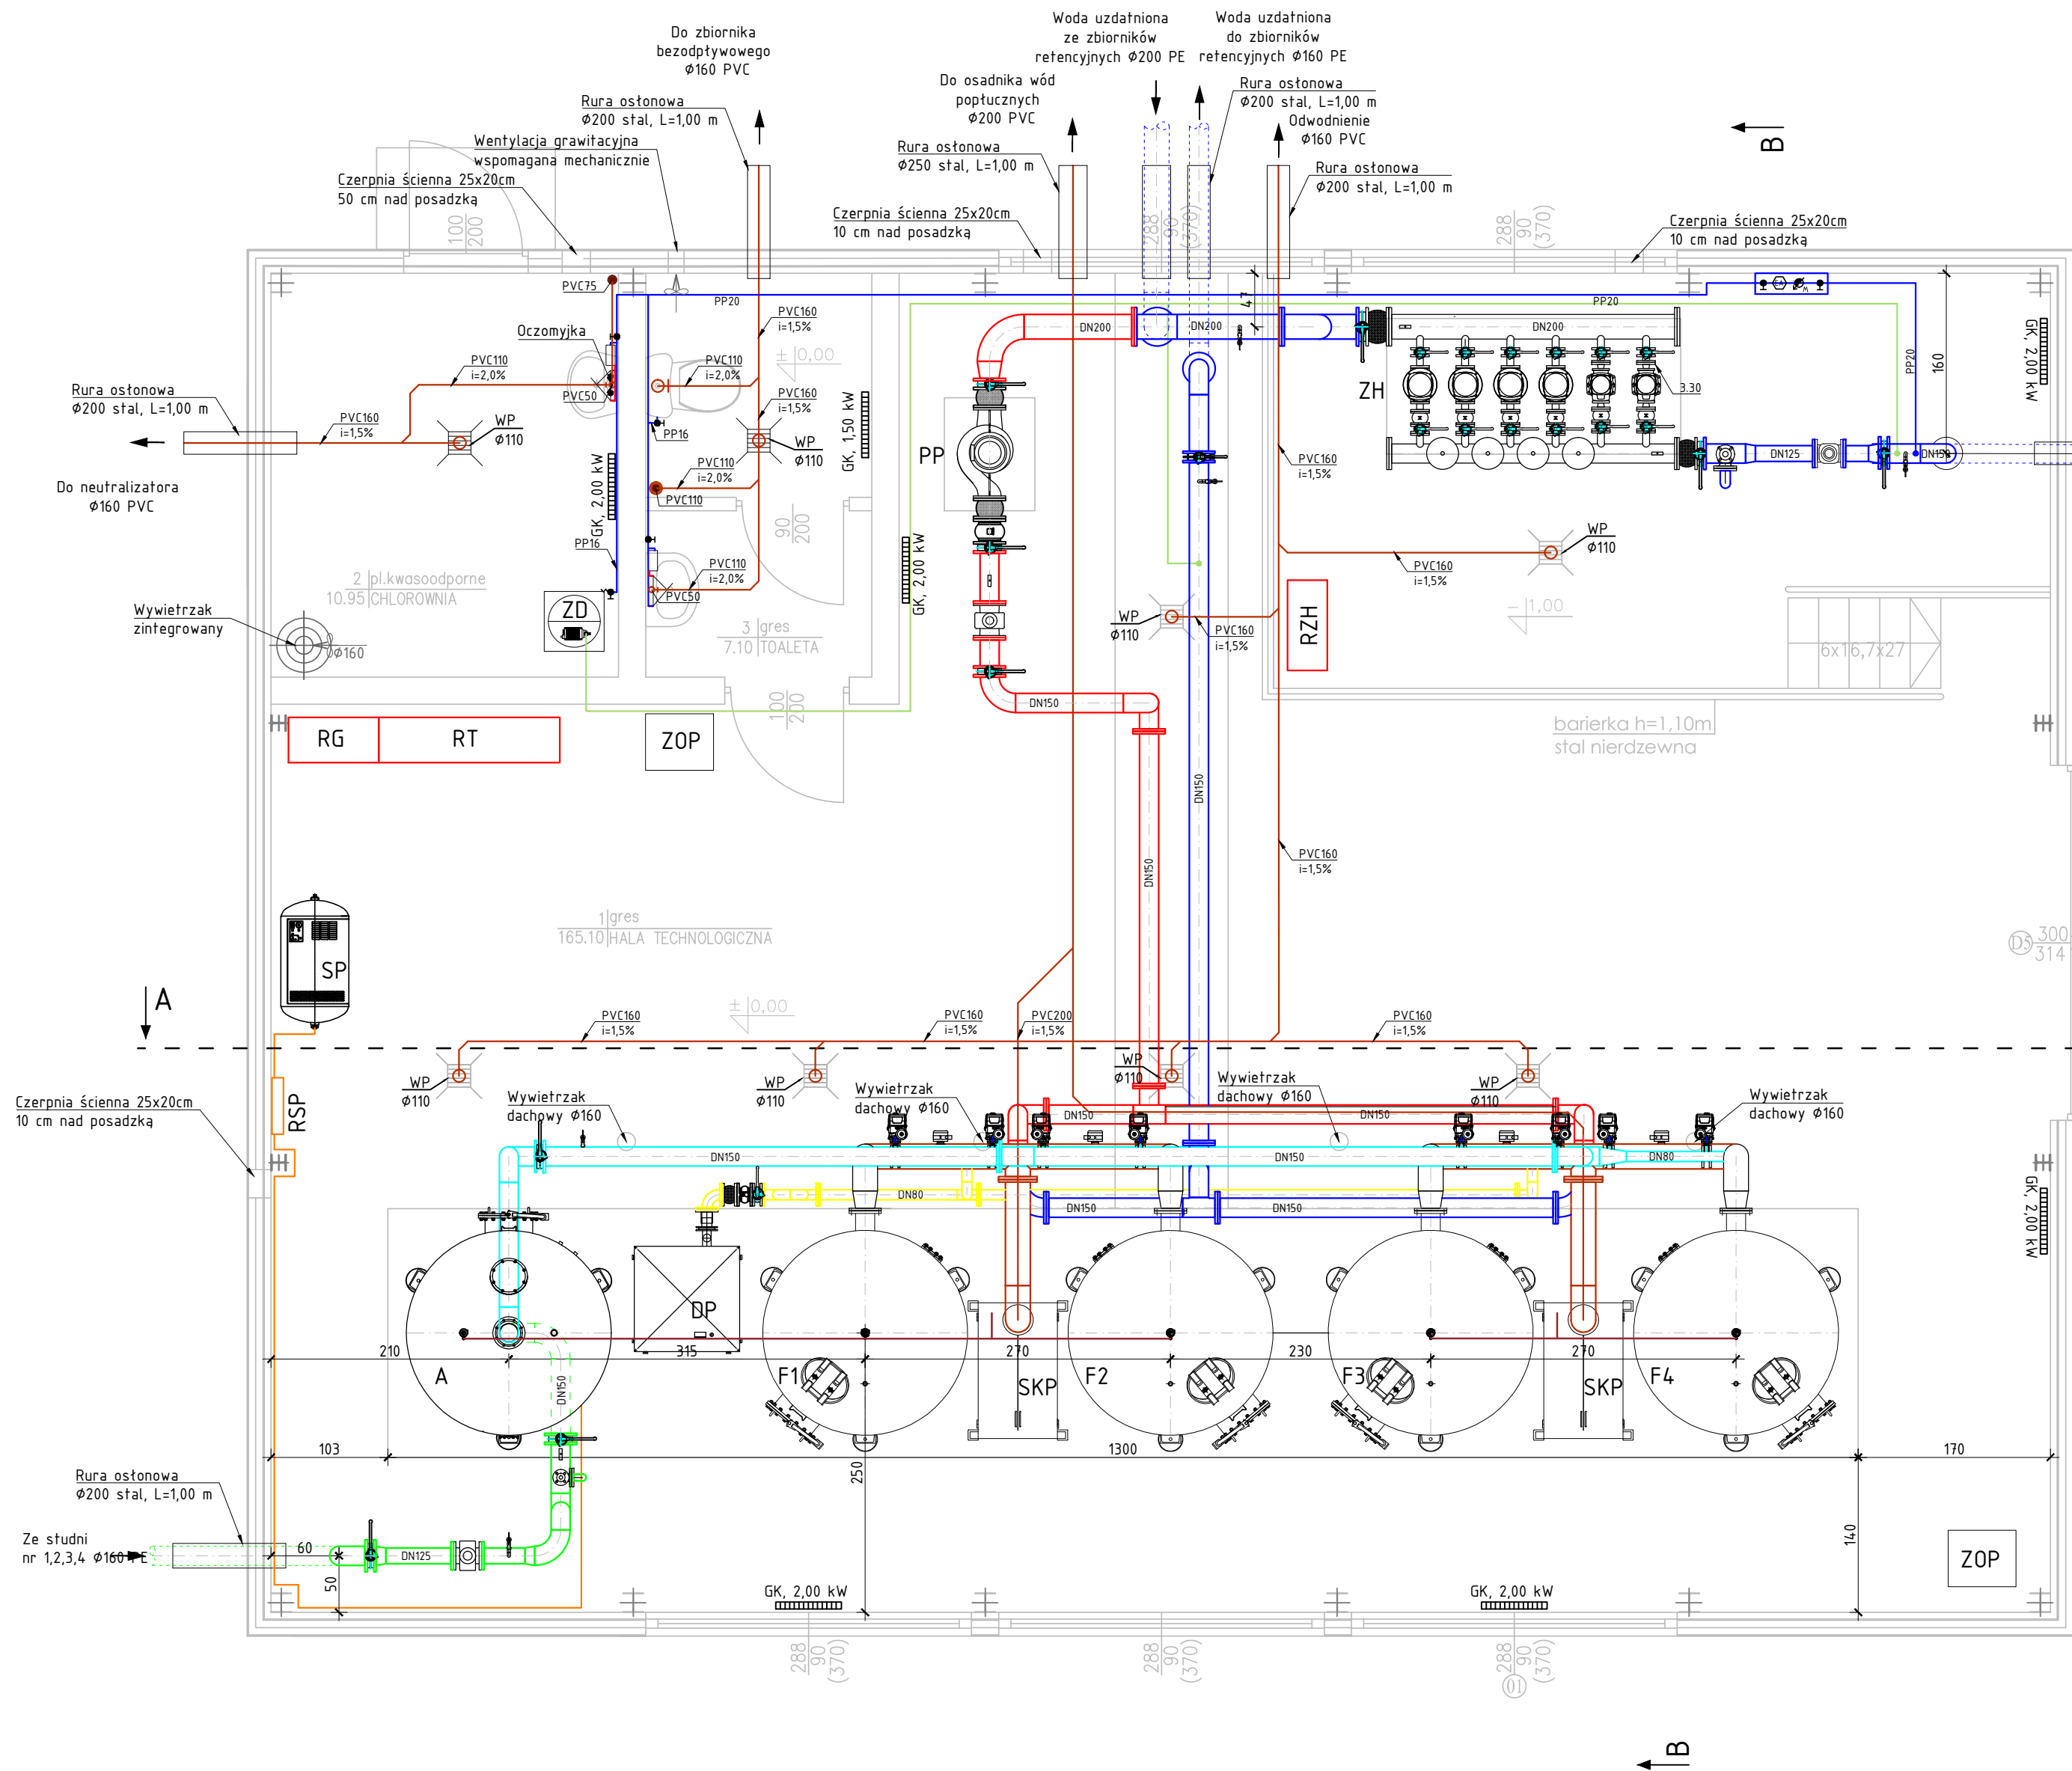

SZCZEGÓŁ WYWIETRZAKA ZINTEGROWANEGO
W POMIESZCZENIU CHLOROWNI
SKALA 1:50

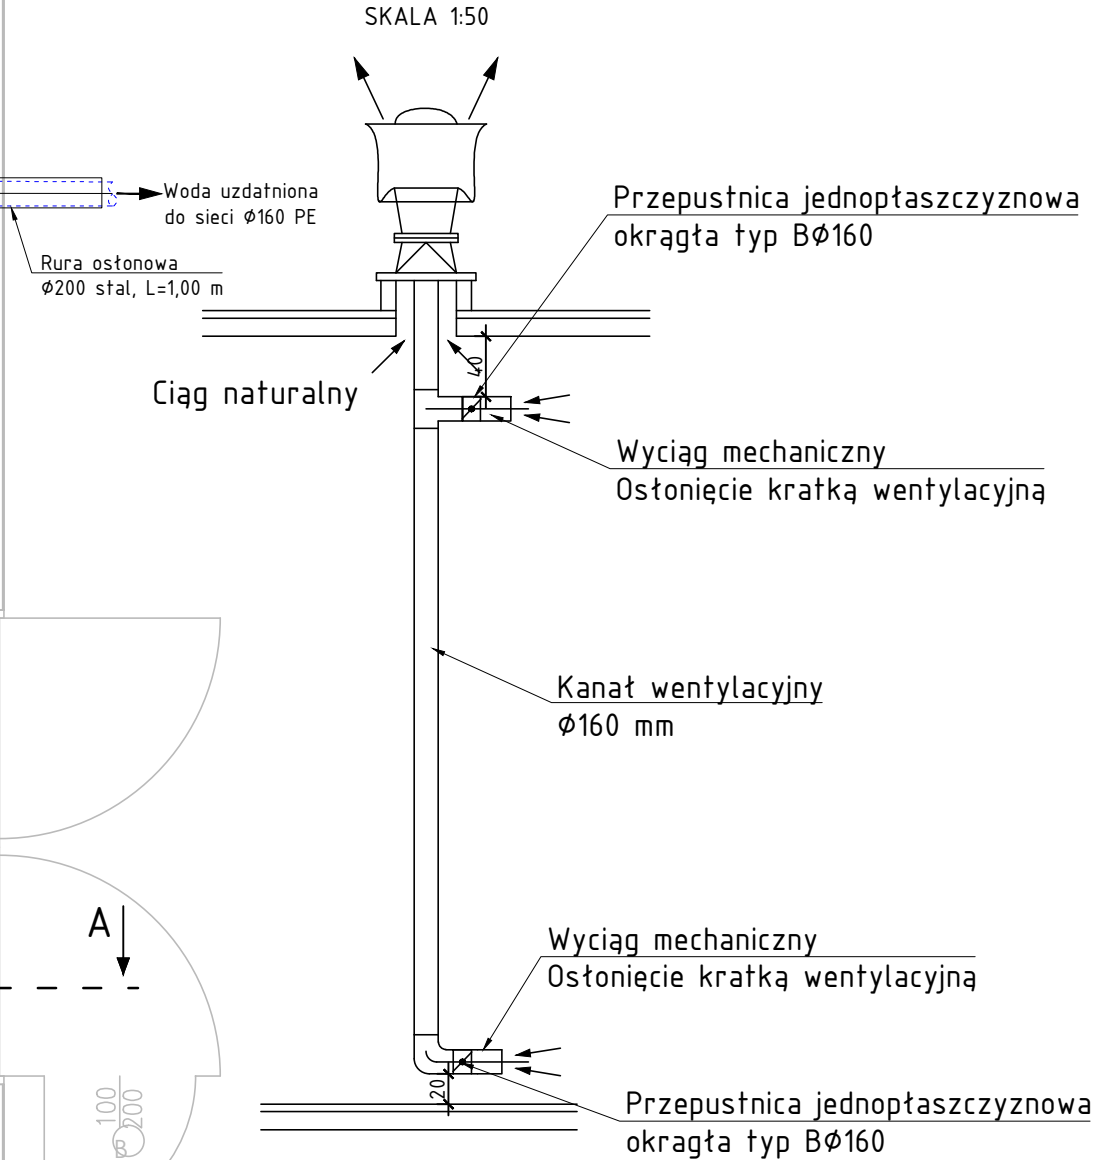

LEGENDA

- RUROCIĄG WODY SUROWEJ
- RUROCIĄG WODY NAPOWIETRZONEJ
- RUROCIĄG WODY UZDATNIONEJ
- RUROCIĄG WODY DO PŁUKANIA
- RUROCIĄG POWIETRZA
- RUROCIĄG SPRĘZONEGO POWIETRZA
- ODPOWIERZENIE
- RUROCIĄG POPŁUCZYN I SPUSTU PIERWSZEGO FILTRATU
- RUROCIĄG PODCHLORYNY SODU
- INSTALACJA WODY UŻYTKOWEJ W BUDYNKU

- RZH ROZDZIELNICA ZESTAWU HYDROFOROWEGO
- RT ROZDZIELNICA TECHNOLOGICZNA
- RG ROZDZIELNICA GŁÓWNA
- ZOP ZESTAW OSUSZANIA POWIETRZA
- F₁₋₄ FILTRY CIŚNIENIOWE ø1800
- PP POMPA PŁUCZNA
- ZH ZESTAW HYDROFOROWY
- A AERATOR ø1800
- DP DMUCHAWA POWIETRZA
- SP SPRĘŻARKA BEZOLEJOWA
- ZD ZESTAW DOZOWANIA PODCHLORYNY SODU
- SKP SKRZYŃKA KONTROLNO-POMIAROWA
- WP WPUST PODŁOGOWY
- RSP ROZDZIELNICA SPRĘZONEGO POWIETRZA
- W WODOMIERZ
- EA ZAWÓR ANTYSKAŻENIOWY
- ZAWÓR KULOWY

UWAGA!

- Długość i wymiary rur ostonowych zweryfikować na etapie realizacji projektu.
- Rysunek rozpatrywać łącznie z branżą architektoniczną i elektryczną.

PROFIPROJEKT JAKRZEWSKI I WSPÓLNICY SP.K. Wiłaszyczki 66, 63-230 Wiłaszycze				PP PROFIPROJEKT	
TYTUŁ RYS.	BUDYNEK SUW -RZUT	SKALA	1:50		
NAZWA INWESTYCJI	PRZEBUDOWA I ROZBUDOWA STACJI UZDATNIANIA WODY W MIEJSCOWOŚCI GÓRZYCA GM. GÓRZYCA	PROGRAM FUNKCJONALNO-UŻYTKOWY			
INWESTOR	GMINA GÓRZYCA ul. 1 Maja 69-113 Górzycza	NR RYS.	T2		
ADRES INWESTYCJI	Górzycza, dz. nr 66/9, 66/5 gmina Górzycza,	DATA	23.12.2021		
ARCHITEKTURA Projektowała	mgr inż. Waldemar Jakrzewski	PODPIS			